


Rzut przyziemia - inwentaryzacja

Skala 1:100

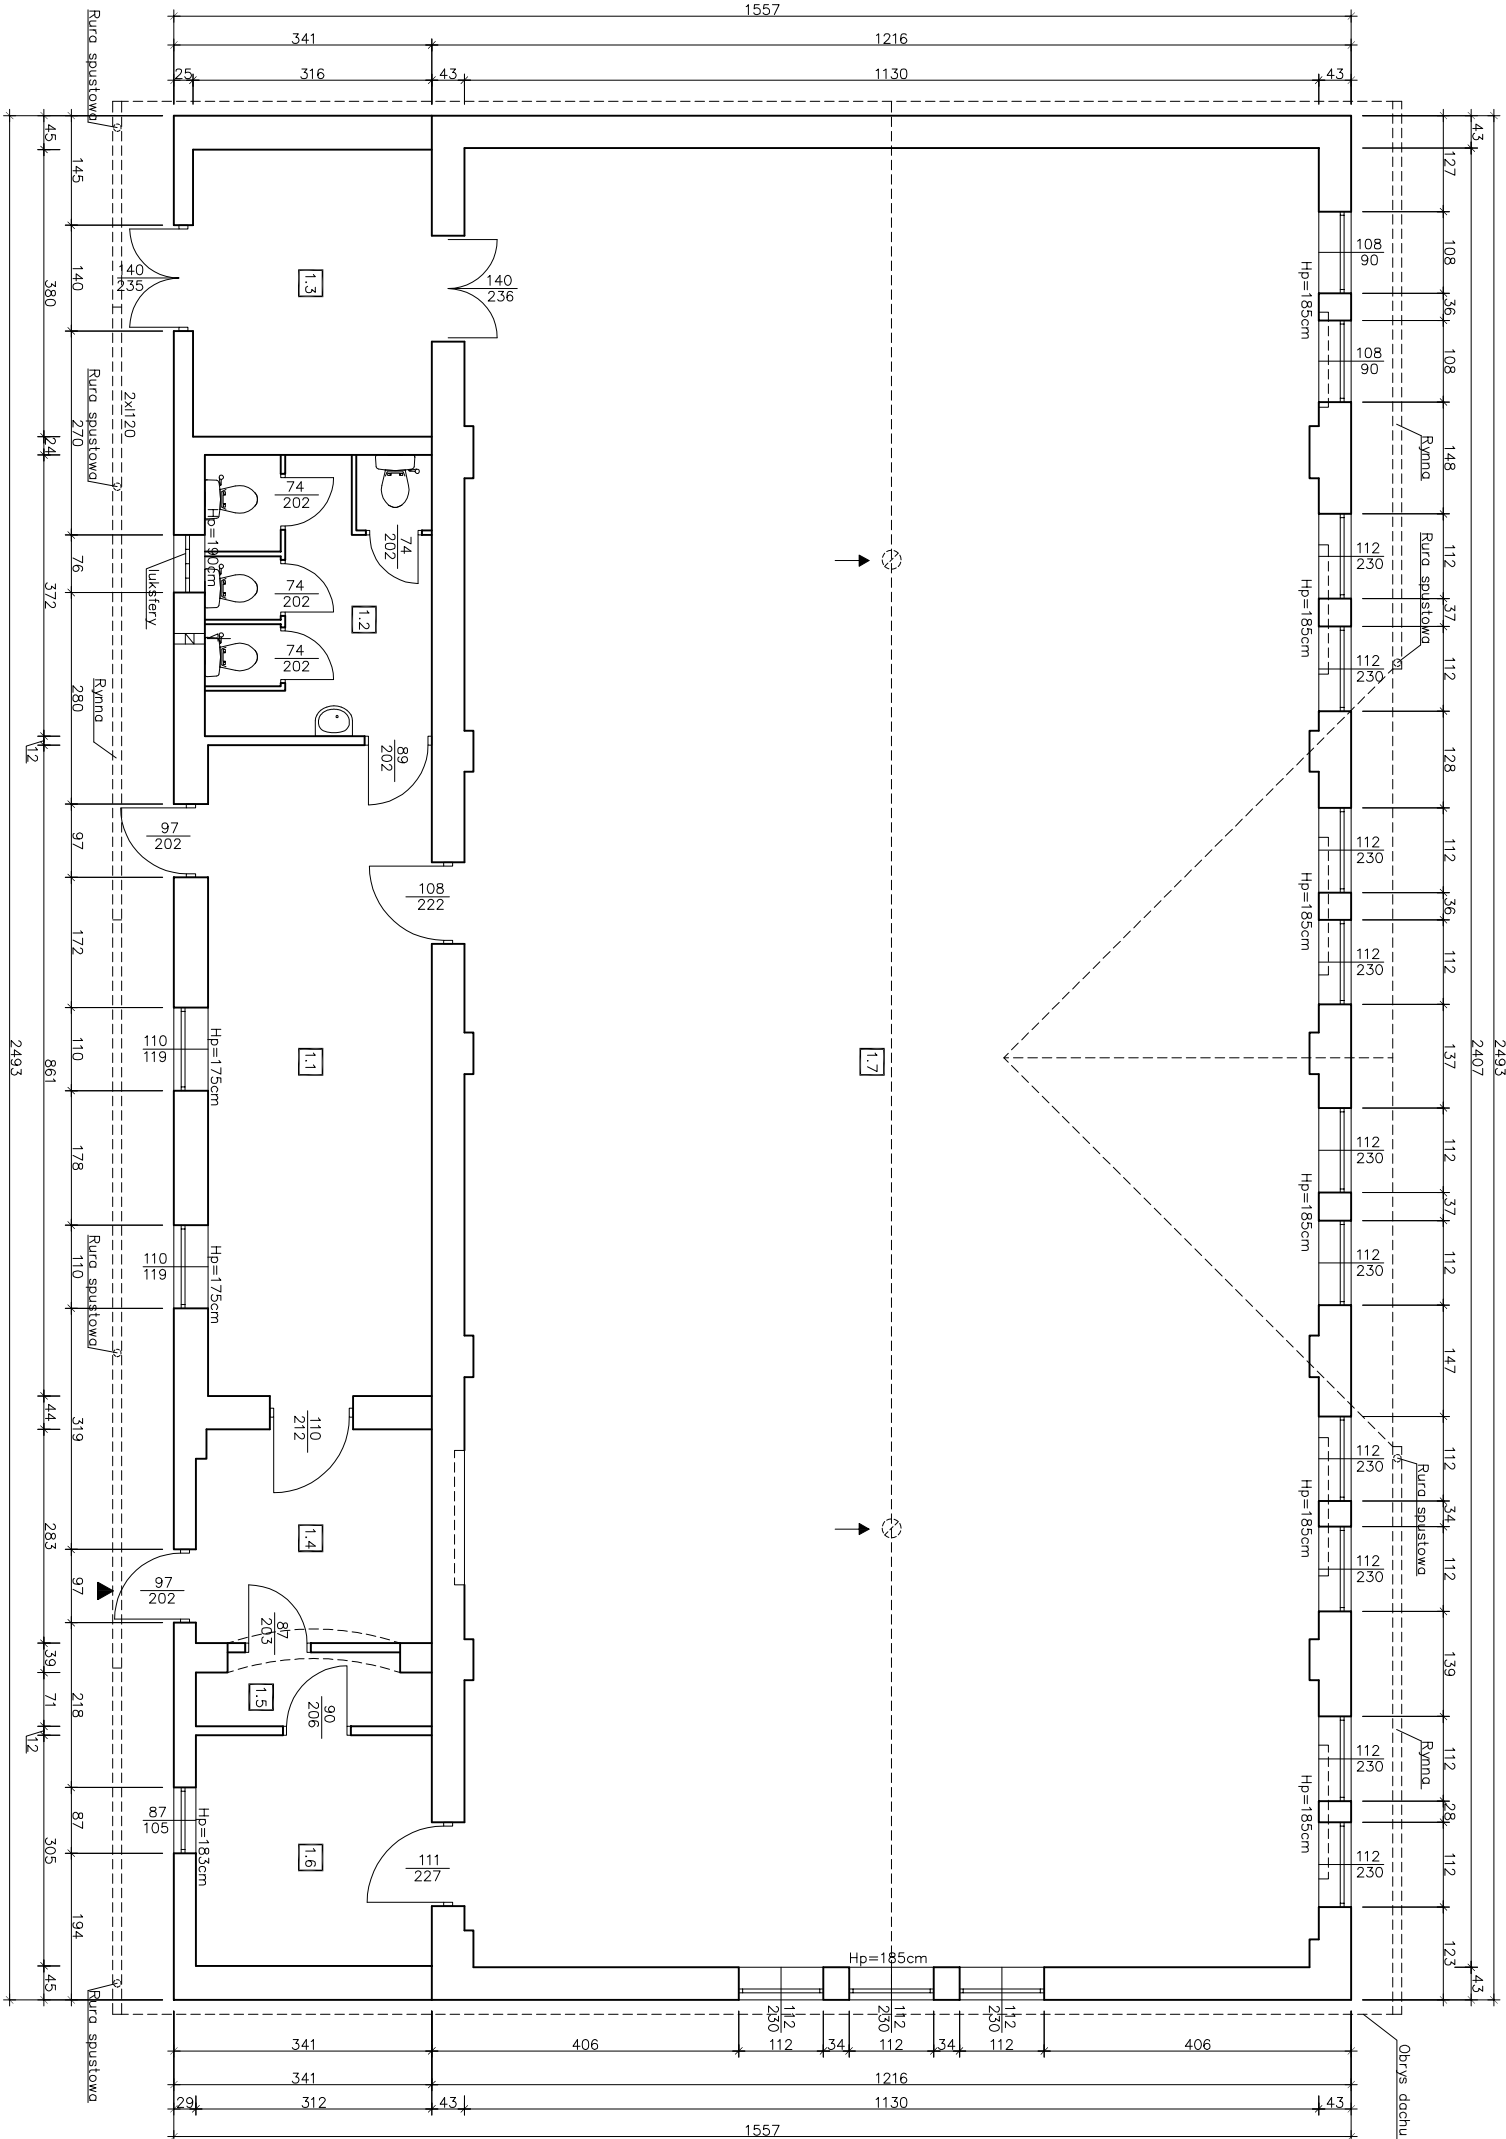


ZESTAWIENIE POWIERZCHNI			
NUMER POMIESZCZENIA	NAZWA POMIESZCZENIA	WYKONCZENIE POSADZKI	POWIERZCHNIA UŻYTKOWA [m ²]
1.1	SZATNIA	GRES	25.49
1.2	TOALETY	GRES	11.16
1.3	MAGAZYN SPORTOWY	WYKŁADZINA PCV	12.01
1.4	MAGAZYN SPORTOWY	WYKŁADZINA PCV	8.78
1.5	MAGAZYN SPORTOWY	WYKŁADZINA PCV	2.83
1.6	POKÓJ NAUCZYCIELI	DESKI	9.52
1.7	SALA GIMNASTYCZNA	PARKIET	271.20
	SUMA:		340.99
POWIERZCHNIA ZABUDOWY:			388.16

NAZWA INWESTYCJI: BIURO OBSŁUGI INŻYNIERYJNEJ mgr inż. Andrzej Tadeusz Kozłowski ul. Daszyńskiego 7, 11-500 Giżycko tel. 605 451 010	
MODERNIZACJA BUDYNKU SALI GIMNASTYCZNEJ ZESPOŁU SZKOŁ ELEKTRONICZNYCH I INFORMATYCZNYCH W GIŻYCKU	
ADRES INWESTYCJI: Giżycko, ul. Mickiewicza 27, dz. nr 478/1	
INWESTOR: Powiat Giżycki ul. 1-go Maja 14, 11-500 Giżycko	
TEMAT RYSUNKU: Rzut przyziemia- inwentaryzacja	OBIEKT: SALA GIMNASTYCZNA
PROJEKTANT: ARCHITEKTURA	BRANŻA: ARCHITEKTURA
SPRAWDZAJĄCY:	SKALA: 1:100
NR RYS.: 1-1	

Przekrój pionowy A-A
-inwentaryzacja


Skala 1:50

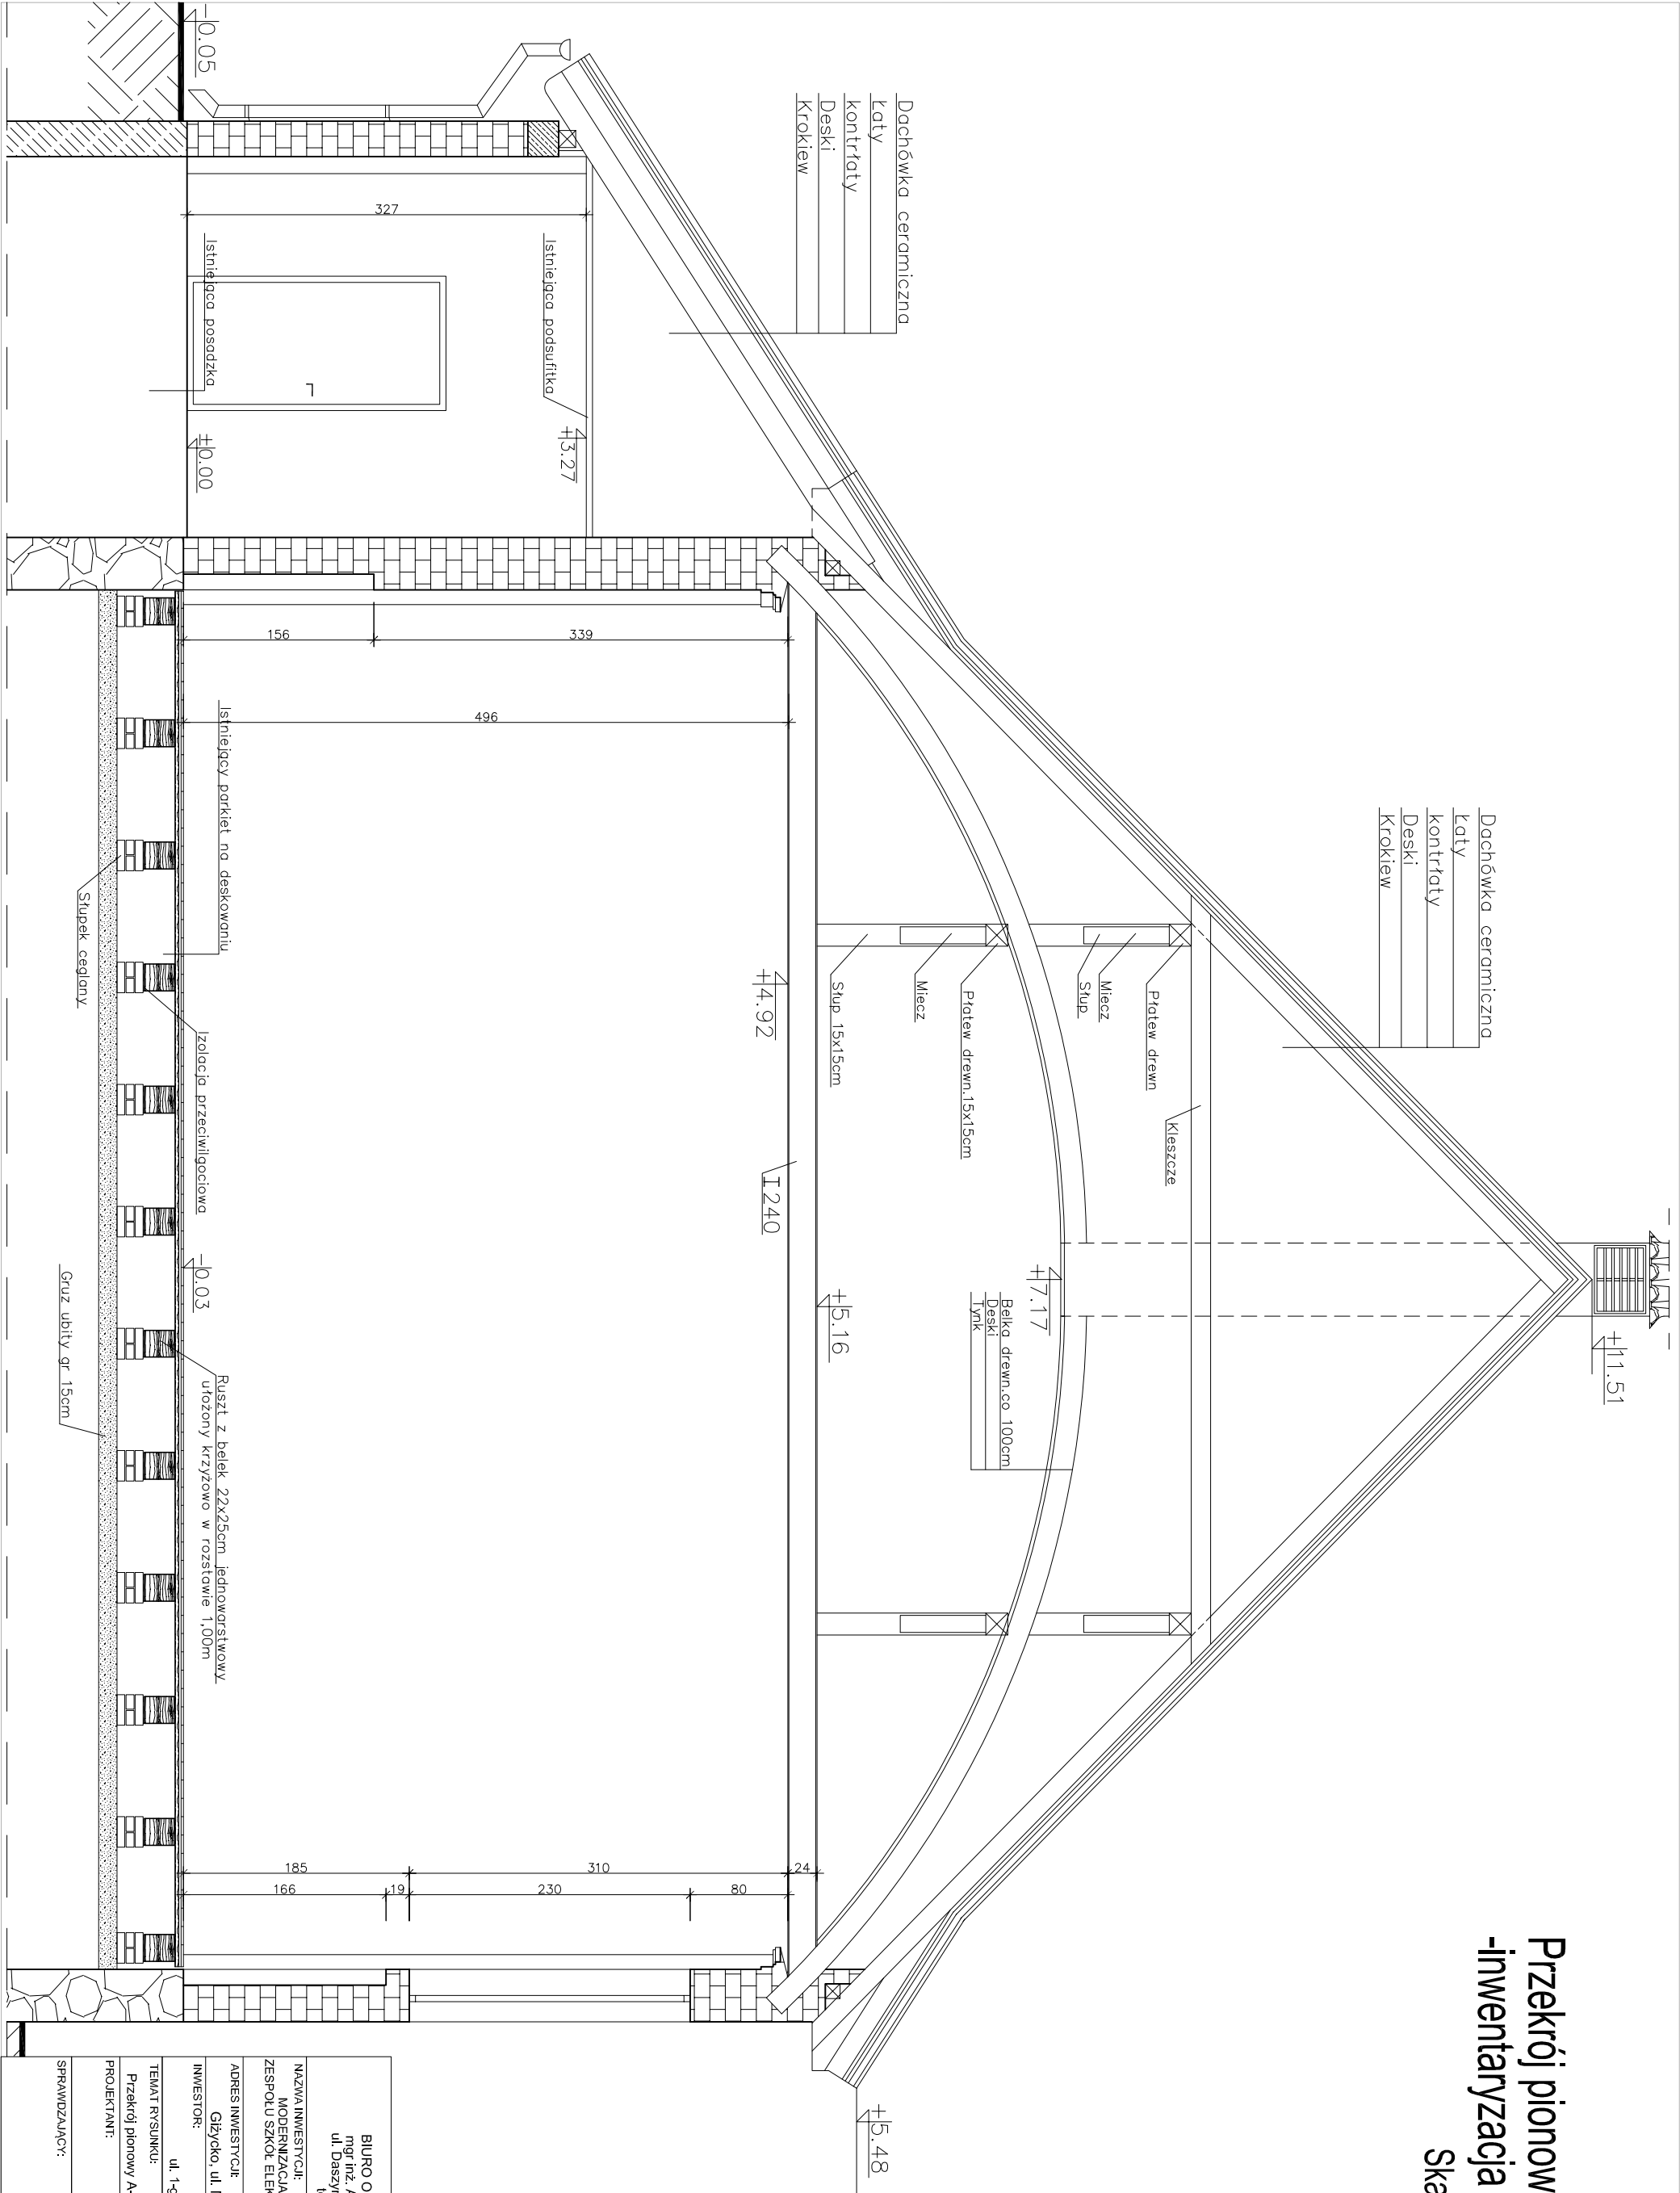

BIURO OBSŁUGI INŻYNIERYJNEJ mgr inż. Andrzej Tadeusz Kozielecki ul. Daszyńskiego 7, 11-500 Głębokie tel. 605 451 010	
NAZWA INWESTYCJI: MODERNIZACJA BUDYNKU SALI GIMNASTYCZNEJ ZESPOŁU SZKOŁ ELEKTRONICZNYCH I INFORMATYCZNYCH W GŁĘBKIM	
ADRES INWESTYCJI: Głębokie, ul. Mickiewicza 27, dz. nr 478/1	
INWESTOR: Powiat Głębokie	
TEMAT RYSUNKU: Przekrój pionowy A-A - inwentaryzacja	
PROJEKTANT: ARCHITEKTURA	
SPRAWDZAJĄCY:	
OBJEKT: SALA GIMNASTYCZNA	
BRANŻA:	
SKALA:	
NR RYS.: 1-2	

Elewacja wschodnia -inventaryzacja


Skala 1:100

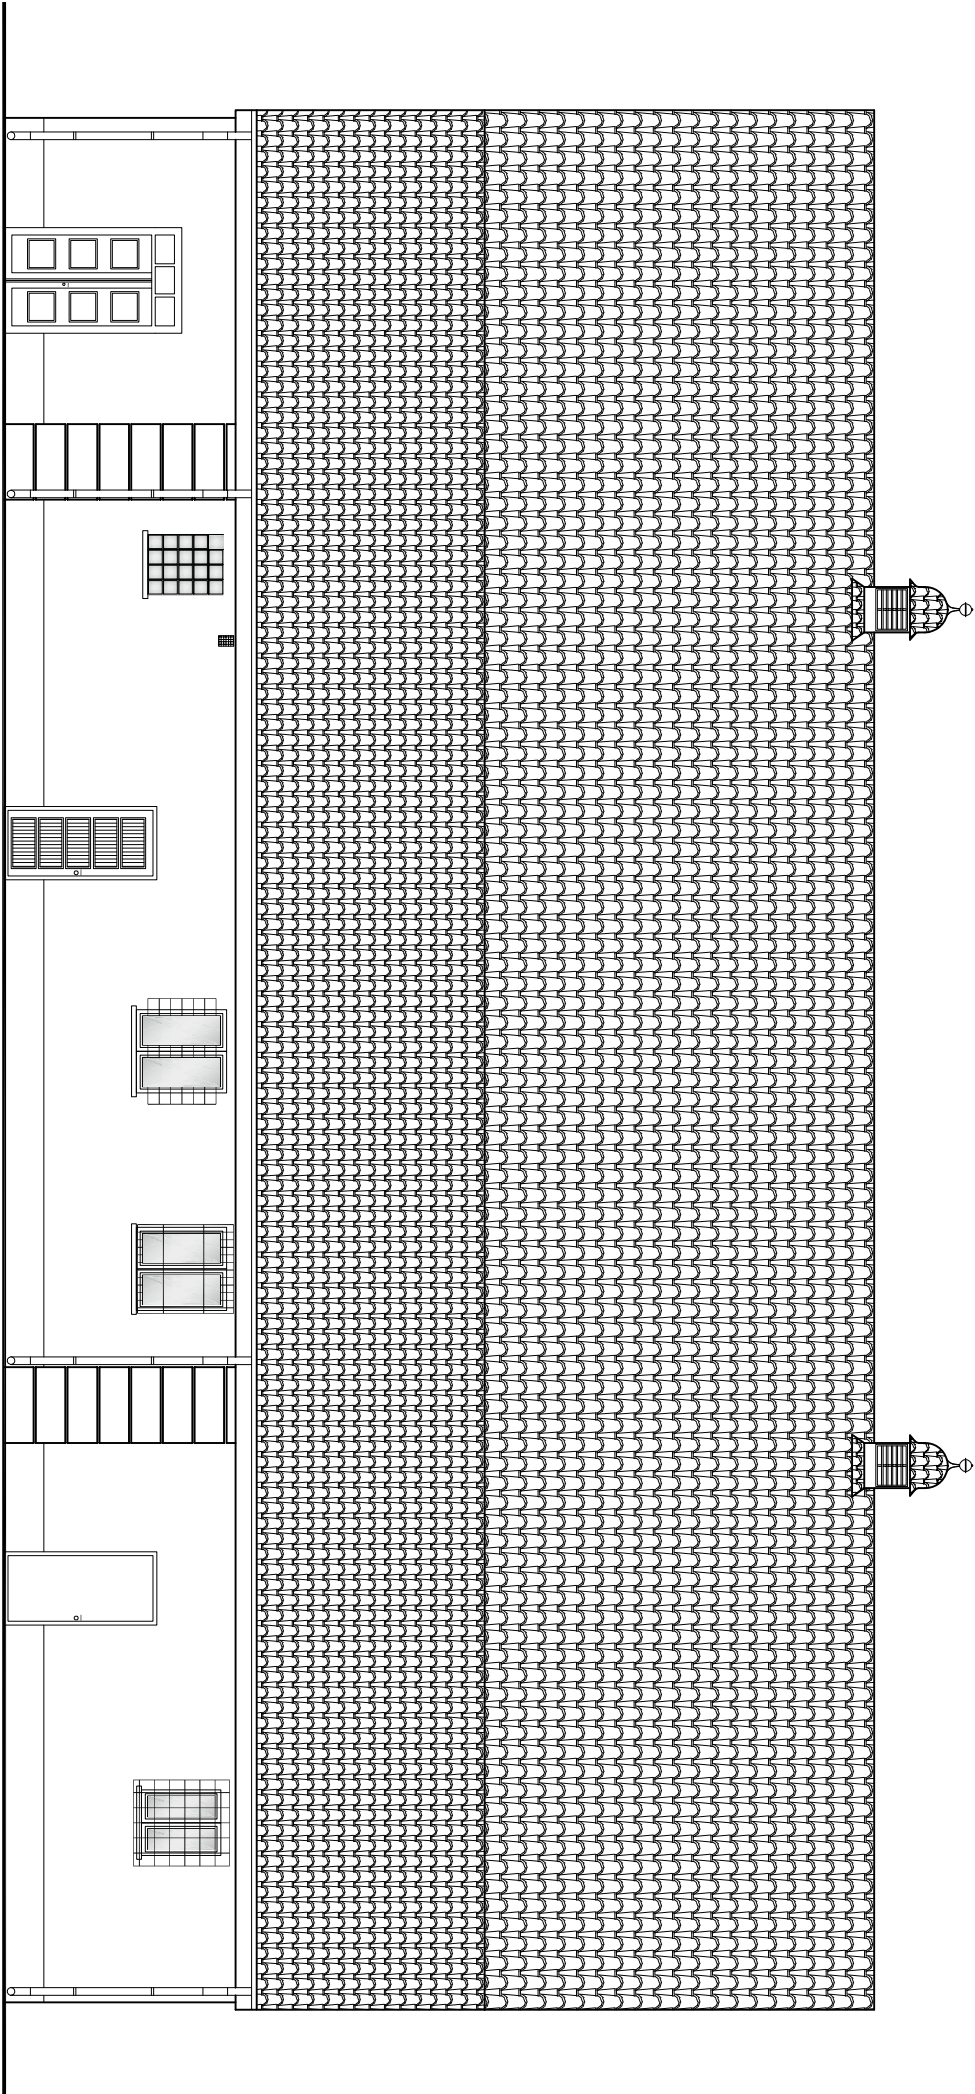

BIURO OBSŁUGI INŻYNIERYJNEJ mgr inż. Andrzej Tadeusz Kozłowski ul. Daszyńskiego 7, 11-500 Giżycko tel. 605 451 010	
NAZWA INWESTYCJI:	MODERNIZACJA BUDYNKU SALI GIMNASTYCZNEJ ZESPOŁU SZKÓŁ ELEKTRONICZNYCH I INFORMATYCZNYCH W GIŻYCKU
ADRES INWESTYCJI:	Giżycko, ul. Mickiewicza 27, dz. nr 478/1
INWESTOR:	Powiat Giżycki ul. 1-go Maja 14, 11-500 Giżycko
TEMAT RYSUNKU:	OBIEKT: SALA GIMNASTYCZNA
PROJEKTANT:	BRANŻA: ARCHITEKTURA
SPRAWDZAJĄCY:	SKALA: 1:100
	NR RYS.: I-3

Elewacja zachodnia -inwentaryzacja


Skala 1:100

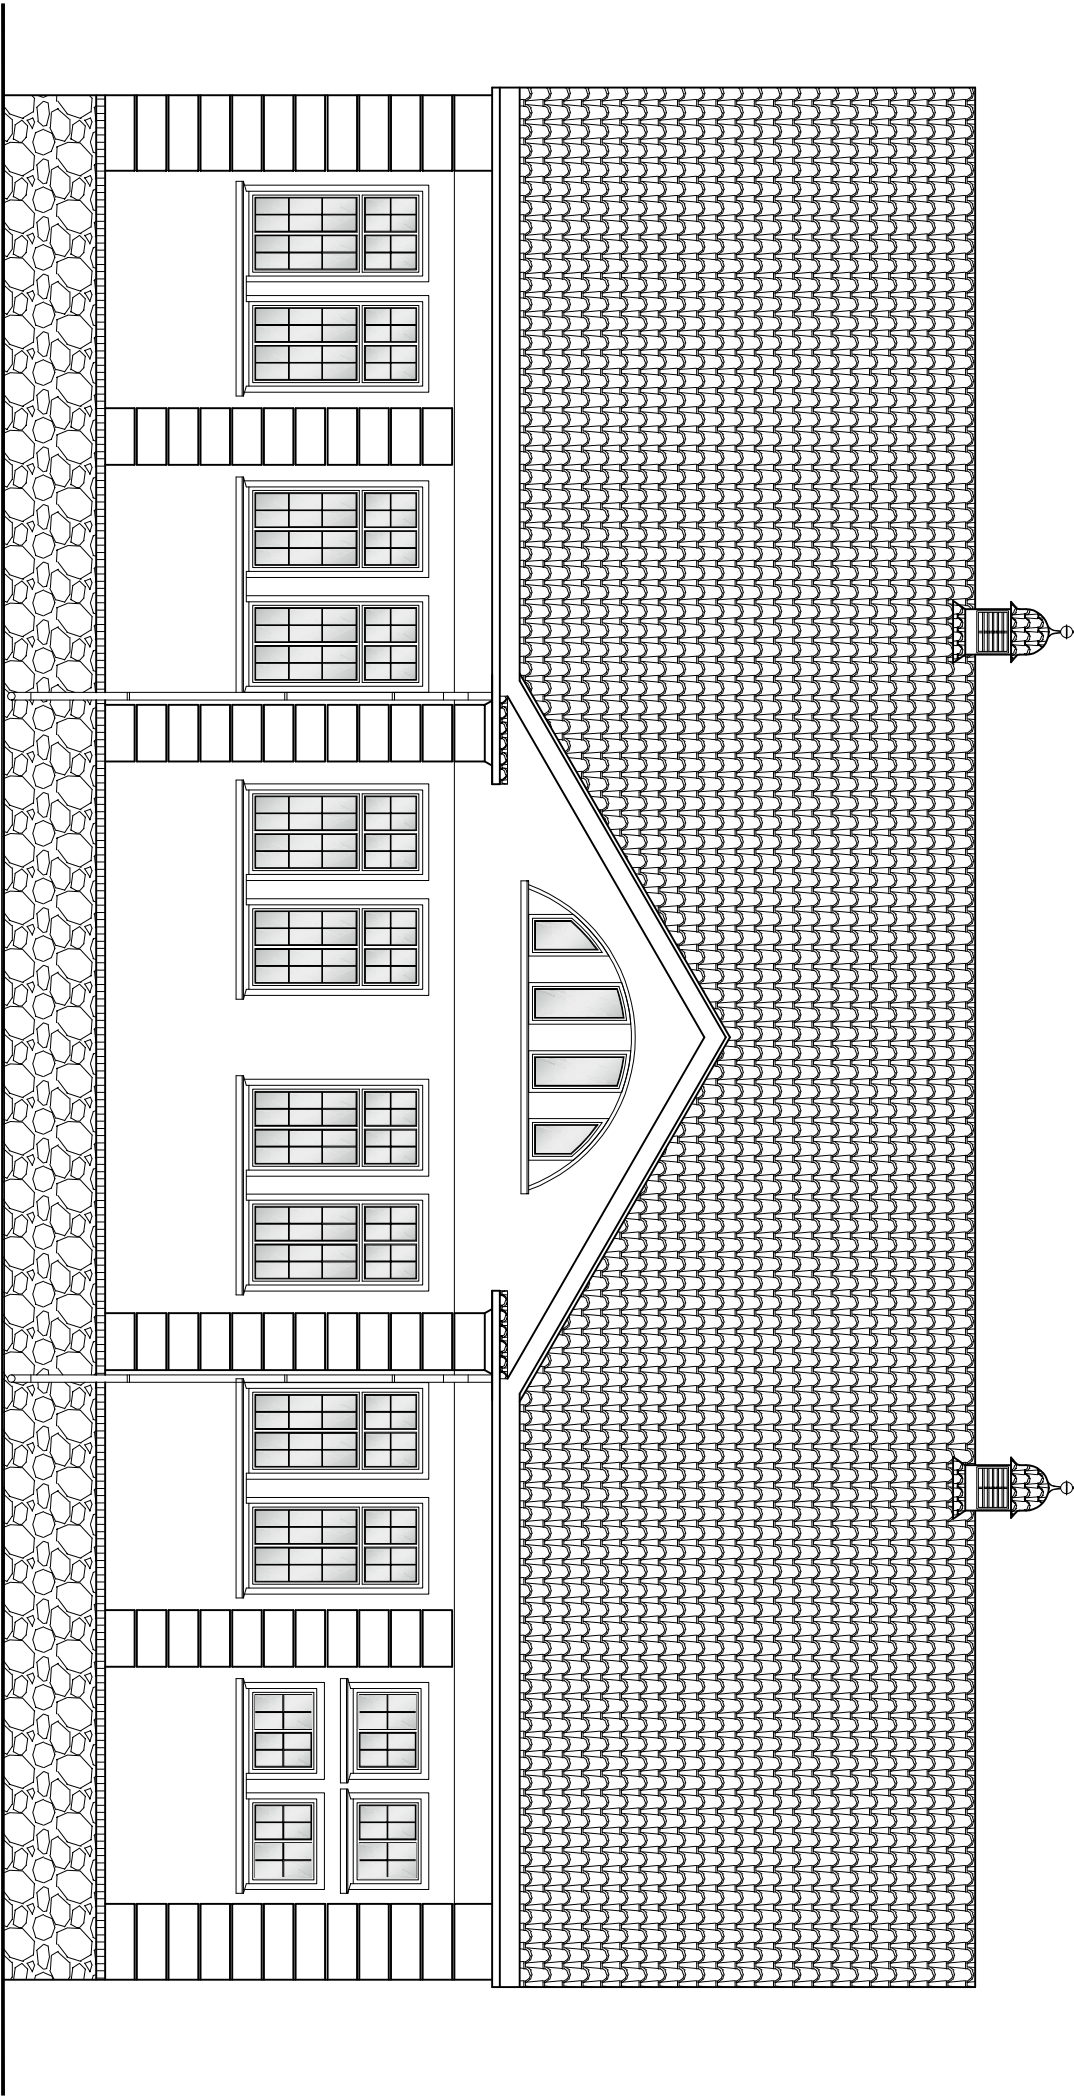

BIURO OBSŁUGI INŻYNIERYJNEJ mgr inż. Andrzej Tadeusz Kozłowski ul. Daszyńskiego 7, 11-500 Giżycko tel. 605 451 010	
NAZWA INWESTYCJI: MODERNIZACJA BUDYNKU SALI GIMNASTYCZNEJ ZESPOŁU SZKÓŁ ELEKTRONICZNYCH I INFORMATYCZNYCH W GIŻYCKU	
ADRES INWESTYCJI: Giżycko, ul. Mickiewicza 27, dz. nr 478/1	
INWESTOR: Powiat Giżycki ul. 1-go Maja 14, 11-500 Giżycko	
TEMAT RYSUNKU: Elewacja zachodnia- inwentaryzacja	OBIEKT: SALA GIMNASTYCZNA
PROJEKTANT:	BRANŻA: ARCHITEKTURA
SPRAWDZAJĄCY:	SKALA: 1:100
	NR RYS.: I-4


Elewacja północna
-inventaryzacja

Skala 1:100

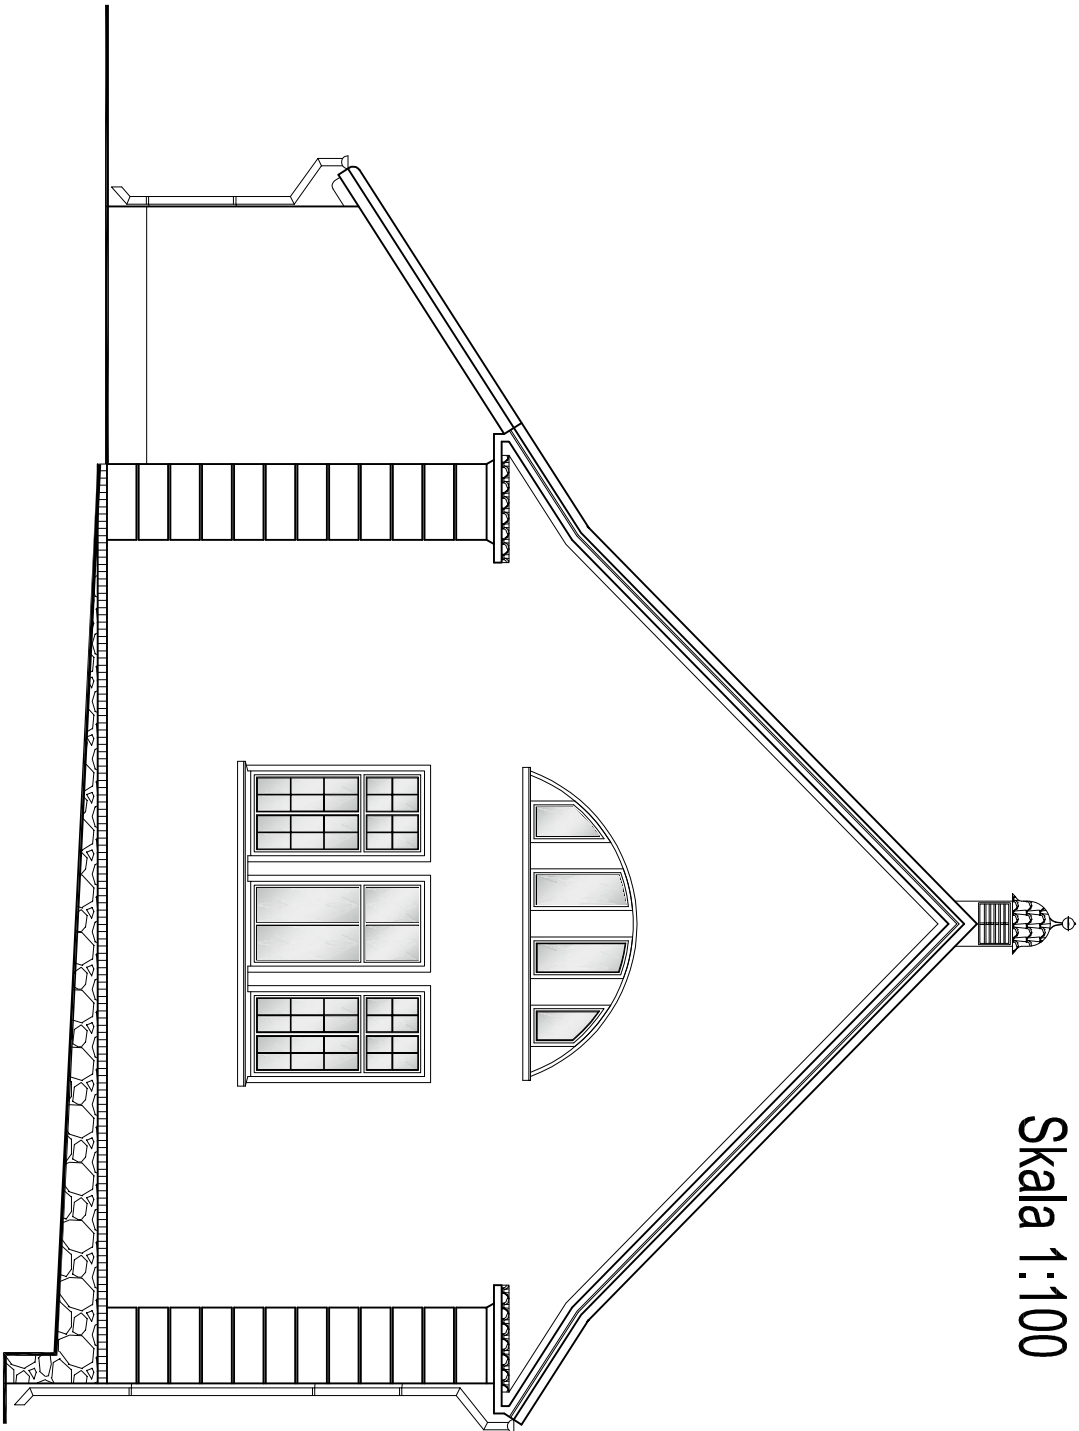

Elewacja południowa
-inventaryzacja

Skala 1:100

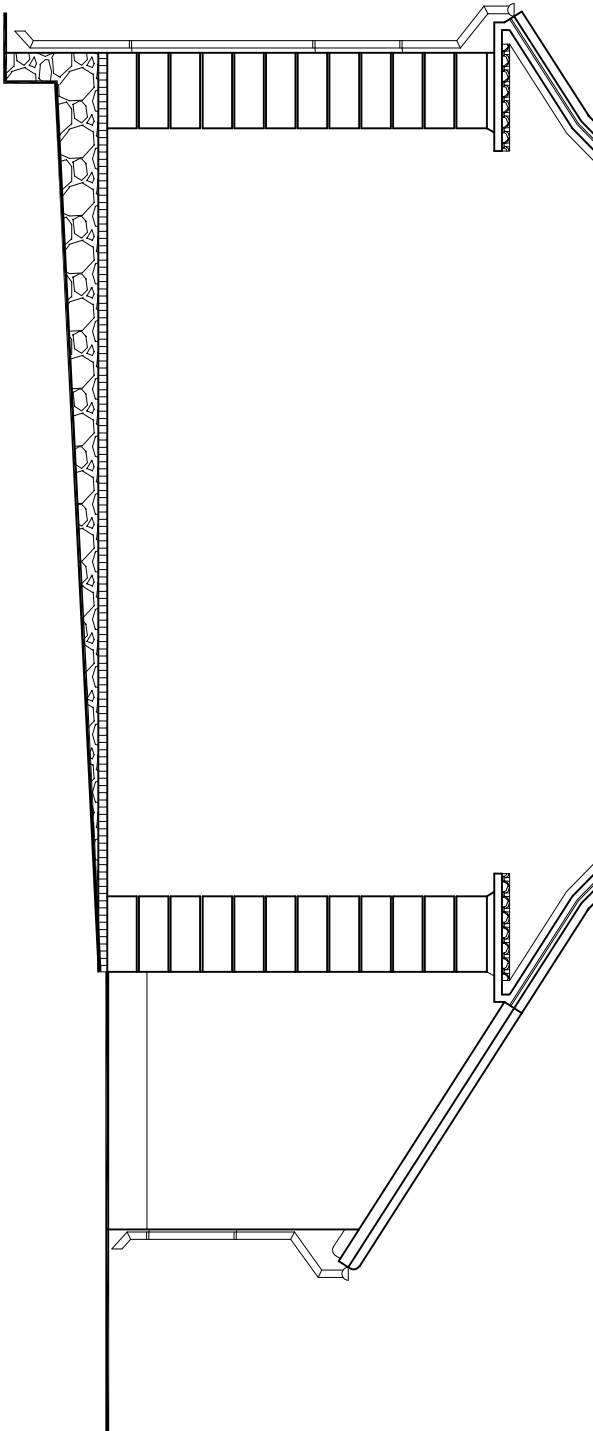

BIURO OBSŁUGI INŻYNIERYJNEJ mgr inż. Andrzej Tadeusz Kozłowski ul. Daszyńskiego 7, 11-500 Giżycko tel. 605 451 010	
NAZWA INWESTYCJI: MODERNIZACJA BUDYNKU SALI GIMNASTYCZNEJ ZESPOŁU SZKOŁ ELEKTRONICZNYCH I INFORMATYCZNYCH W GIŻYCKU	
ADRES INWESTYCJI: Giżycko, ul. Mickiewicza 27, dz. nr 478/1	
INWESTOR: Powiat Giżycki ul. 1-go Maja 14, 11-500 Giżycko	
TEMAT RYSUNKU: Elewacja północna i południowa - inventaryzacja	OBIEKT: SALA GIMNASTYCZNA
PROJEKTANT:	BRANŻA: ARCHITEKTURA
SPRAWDZAJĄCY:	SKALA: 1:100
NR RYS.: I-5	