


Obręb 02 Giżycko  
Gmina Miejska Giżycko  
Powiat Giżycki  
woj. warmińsko-mazurskie

WYRYS Z MAPY ZASADNICZEJ  
Skala 1:500

WYKONANA

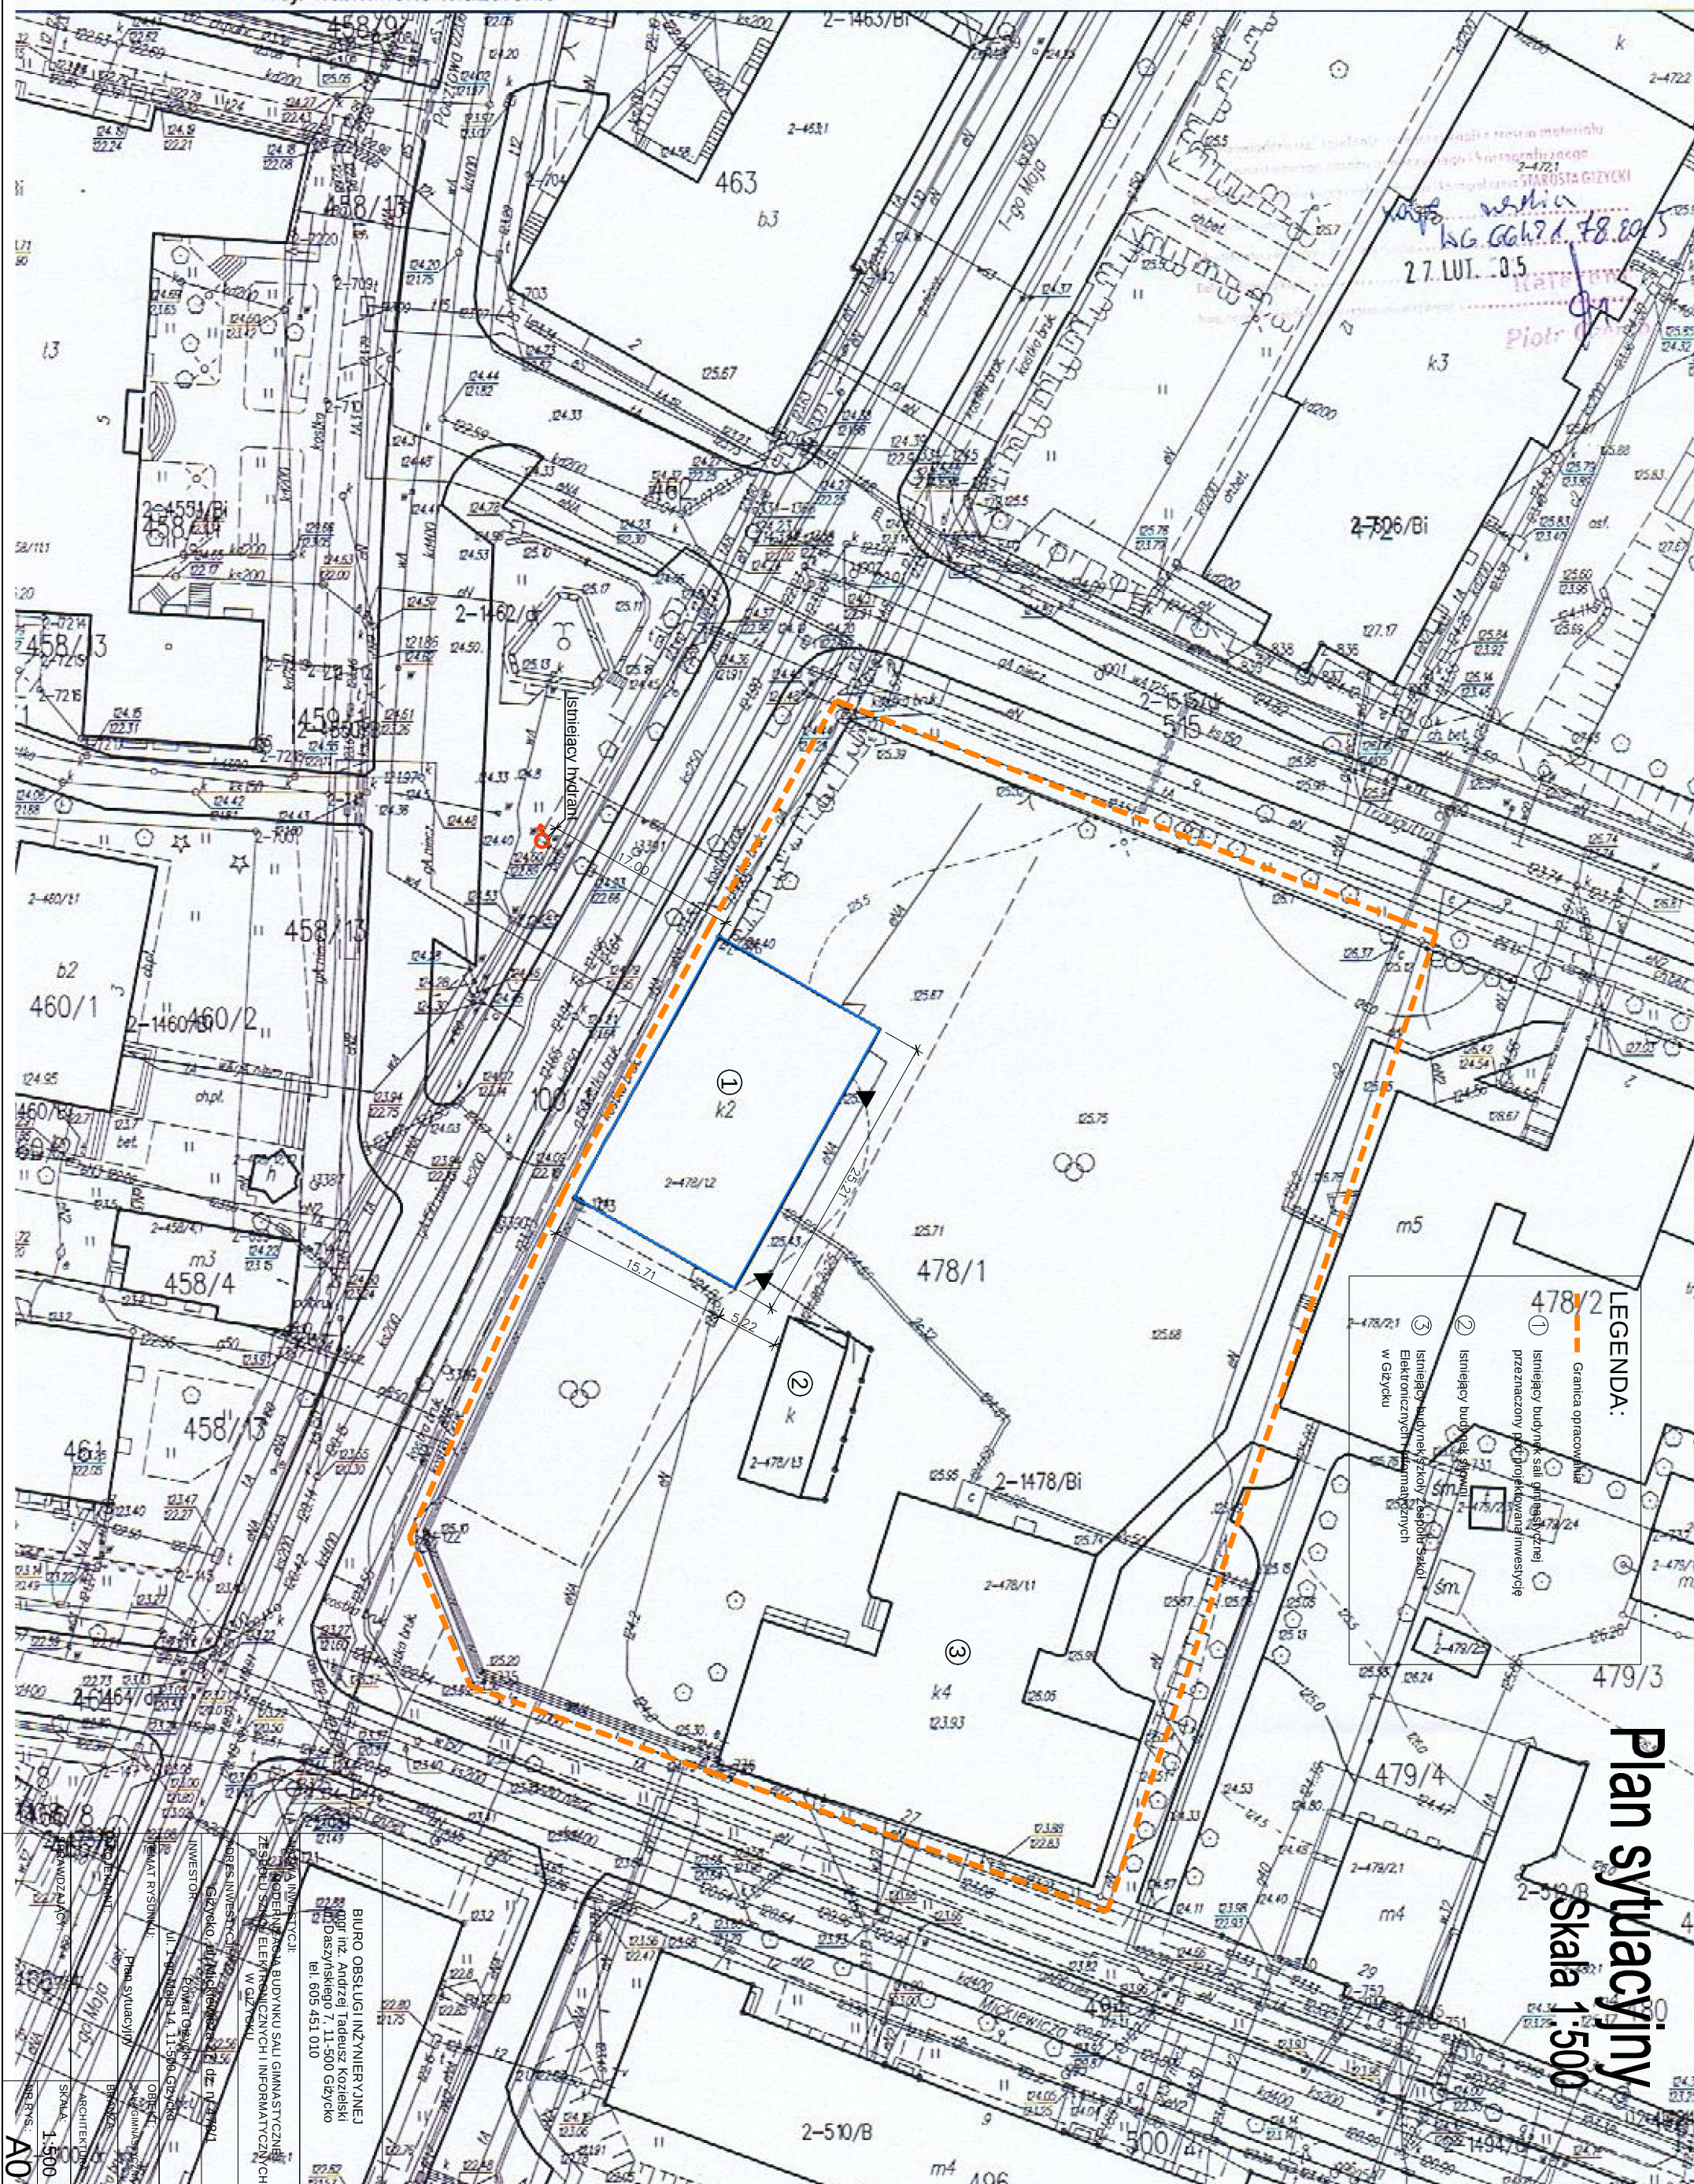

LEGENDA:

- ① Granica opracowania
- ② Istniejący budynek, sal gimnastyczny przeznaczony pod projektowaną inwestycję
- ③ Istniejący budynek, sal gimnastyczny przeznaczony pod projektowaną inwestycję

Plan sytuacyjny

Skala 1:500

INWESTOR:  
Główny Urząd Miejski w Giżycku  
ul. 1-go Maja 14, 11-506 Giżycko  
tel. 605 451 010

PROJEKTOWAŁ:  
Biurowo Inżynierskie  
ul. 1-go Maja 14, 11-506 Giżycko  
tel. 605 451 010

OPRACOWAŁ:  
Biurowo Inżynierskie  
ul. 1-go Maja 14, 11-506 Giżycko  
tel. 605 451 010

SKALA:  
1:500

ARCHITEKTURA:  
1:500

OPRACOWAŁ:  
Biurowo Inżynierskie  
ul. 1-go Maja 14, 11-506 Giżycko  
tel. 605 451 010