

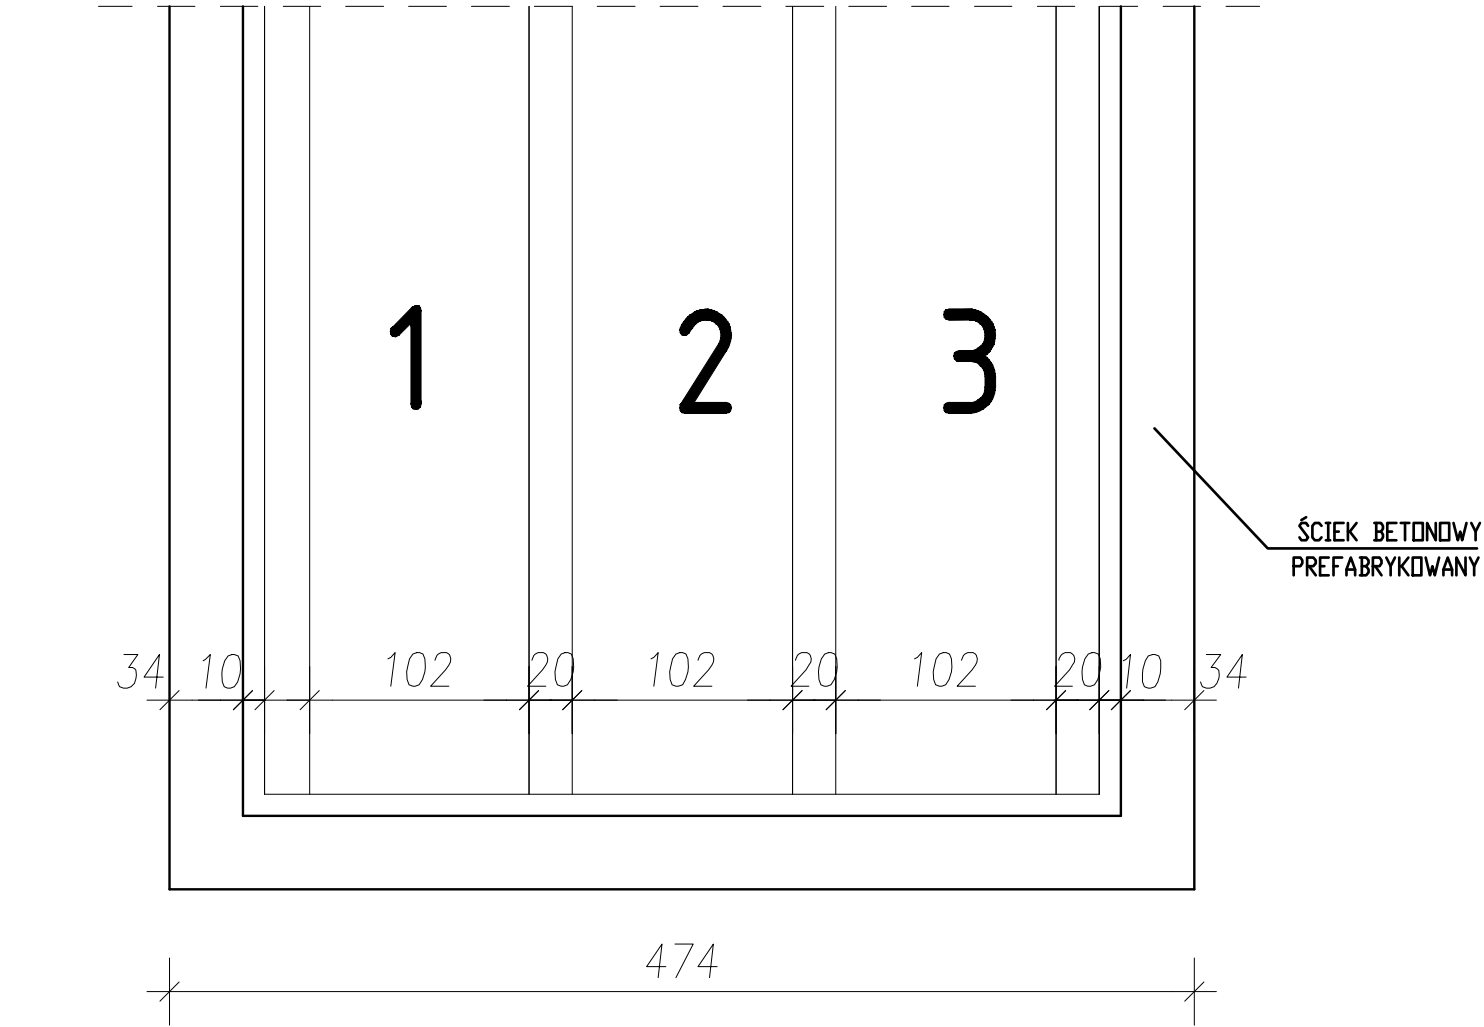


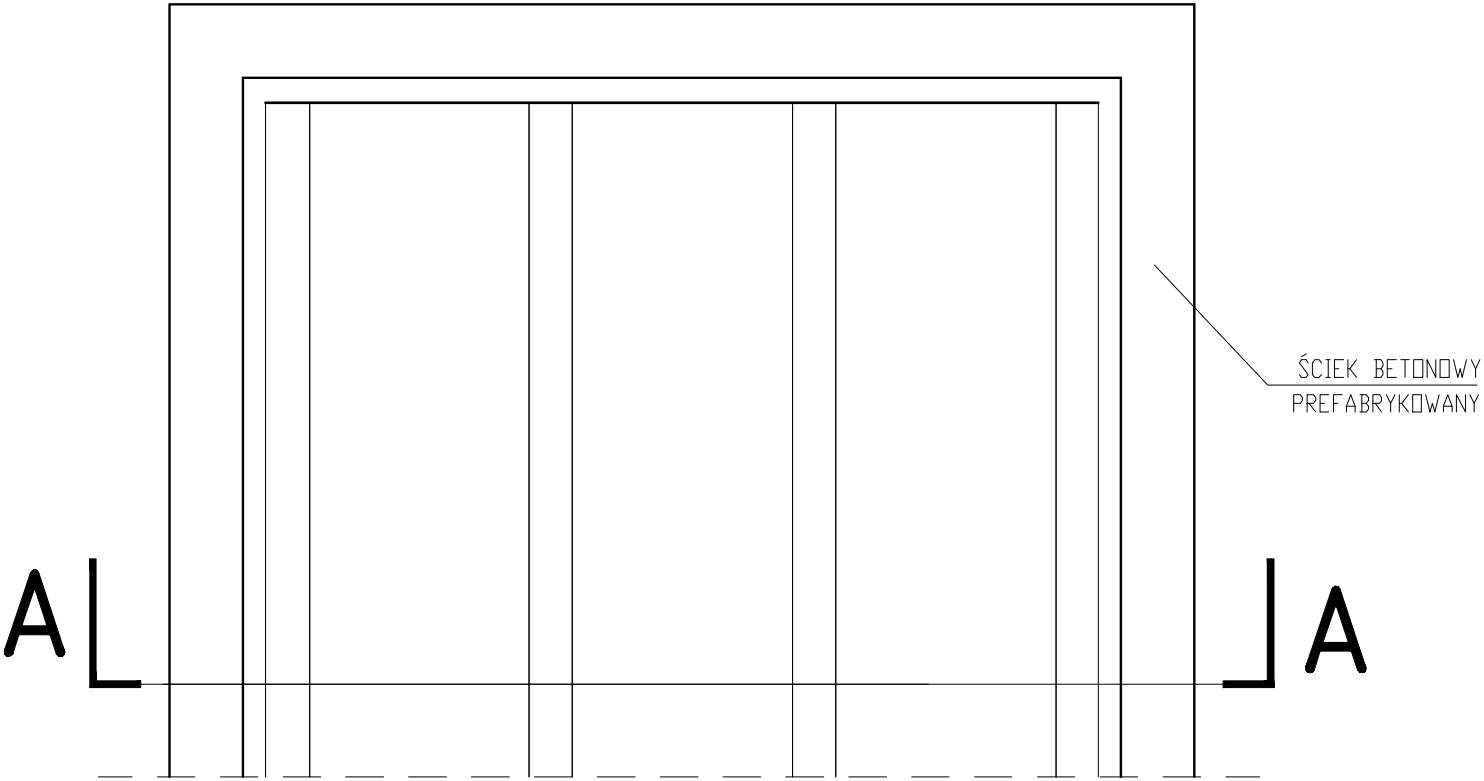

PRZEKRÓJ A-A

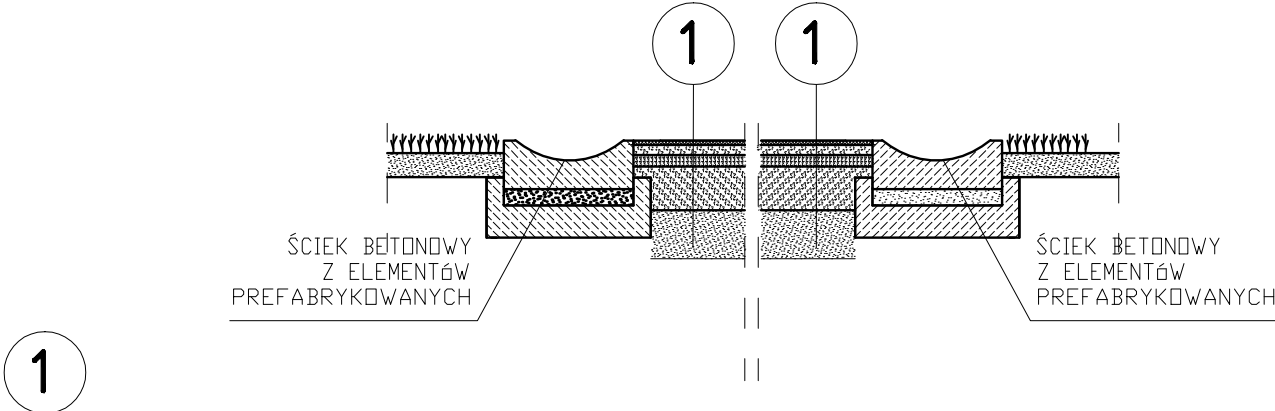

- NAWIERZCHNIA SYNTETYCZNA POLIURETANOWA
- POLIURETANOWA ELASTYCZNA WARSTWA PODKŁADOWA 35 mm
- WARSTWA WYRÓWNAWCZA: mieszanka drobna granulowana ze skał magmowych o wskaźniku piaskowym >65% (0,075-4mm) gr. 3 cm
- WARSTWA NOŚNA: KLINIEC (4-31,5mm) lub alternatywnie kruszywo łamane >50% i zawartości pyłów <5% gr.15 cm stabilizowane mechanicznie (4-31,5mm) o wskaźniku piaskowym
- WARSTWA Z PIASKU GRUBO LUB ŚREDNIOZIARNISTEGO gr. 15 cm ZAGĘSZCZANEGO WARSTWOWO DO $I_s=1$
- GRUNT RODZIMY WG WARUNKÓW GRUNTOWYCH

BIURO PROJEKTÓW	 AUTORSKA PRACOWNIA ARCHITEKTONICZNA ARCHIS S.C. MAGDALENA JARCZYKOWSKA, DAMIAN JARCZYKOWSKI UL. SKARBKA 14/1, 60-348 POZNAŃ		
INWESTOR	ZESPÓŁ KSZTAŁTOWANIA ŚRODOWISKA I AGROBIZNESU W GIŻYCKU		
INWESTYCJA	PROJEKT POWIATOWEGO CENTRUM SPORTOWO-REKREACYJNEGO W GIŻYCKU		
ADRES OBIEKTU	ul. I Dębki Im. Tadeusza Kościuszki 23; 11-500 GIŻYCKO		
NR DZIAŁKI	199/3		
BRANŻA OPRACOWANIA	ARCHITEKTURA		
FAZA DOKUMENTACJI	PROJEKT BUDOWLANY		
TEMAT RYSUNKU	DETAL - BIEŻNIA		
SKALA	1:35	DATA	10.2008
NR PROJEKTU		NR RYSUNKU	29
	IMIĘ I NAZWISKO	UPRAWNIENIA / PODPISY	
PROJEKTANT	mgr inż. arch. MAGDALENA JARCZYKOWSKA	NR UP. 7131 / 13 / P / 2004	
ASYSTENT PROJEKTANTA	mgr inż. arch. KATARZYNA PIETR		
PROJEKTANT KONSTRUKCJI	mgr inż. TOMASZ NAWROCKI	NR UP. WK/P0082/POCK/04	
ROZPOWŚSZECHNIANIE I REPRODUKCJA TEGO DOKUMENTU, I WYKORZYSTYWANIE NIEZGODNIE Z UMOWĄ, I PRZEZ OSOBY NIEUPRAWNIONE JEST ZABRONIONE, BEZ AUTORYZOWANEJ ZGODY PROJEKTANTA. WSZYSTKIE PRAWA DO TEGO DOKUMENTU SĄ ZABEZPIECZONE.			

UWAGA

1. WYMIARY SPRAWDZIĆ NA BUDOWIE.
2. STOSOWAĆ MATERIAŁY WYSPECYFIKOWANE W DOKUMENTACJI LUB RÓWNOWAŻNE.
3. WSZYSTKIE ZMIANY WYMAGAJĄ AKCEPTACJI PROJEKTANTA I ZGODY ZAMAWIAJĄCEGO.
4. PROJEKTY INSTALCJI SANITARNEJ, ELEKTRYCZNEJ I SŁABOPRĄDOWEJ STANOWIĄ ODREBNE OPRACOWANIA. PROJEKTY ROZPATRYWAĆ ŁĄCZNIE.
5. NA PLANIE ZAGOSPODAROWANIA POKAZANO MOŻLIWĄ LOKALIZACJĘ BIEŻNI