


UWAGI:

- Wymiary sprawdzić i pasować na budowie
- Wszystkie rysunki rozpatrywać jednocześnie
- Otwory zgodnie z projektem architektury i branż
- Wykonawca ma obowiązek zweryfikować wszystkie wymiary, rysunki, detale i specyfikacje oraz w razie wątpliwości skontaktować się z projektantem przed rozpoczęciem robót.
- Wszystkie materiały powinny posiadać odpowiednie aprobaty, certyfikaty i zgodności z przeznaczeniem wg. "Warunków technicznych, jakim powinny odpowiadać budynki i ich usytuowanie" i pozostałych przepisów i norm.

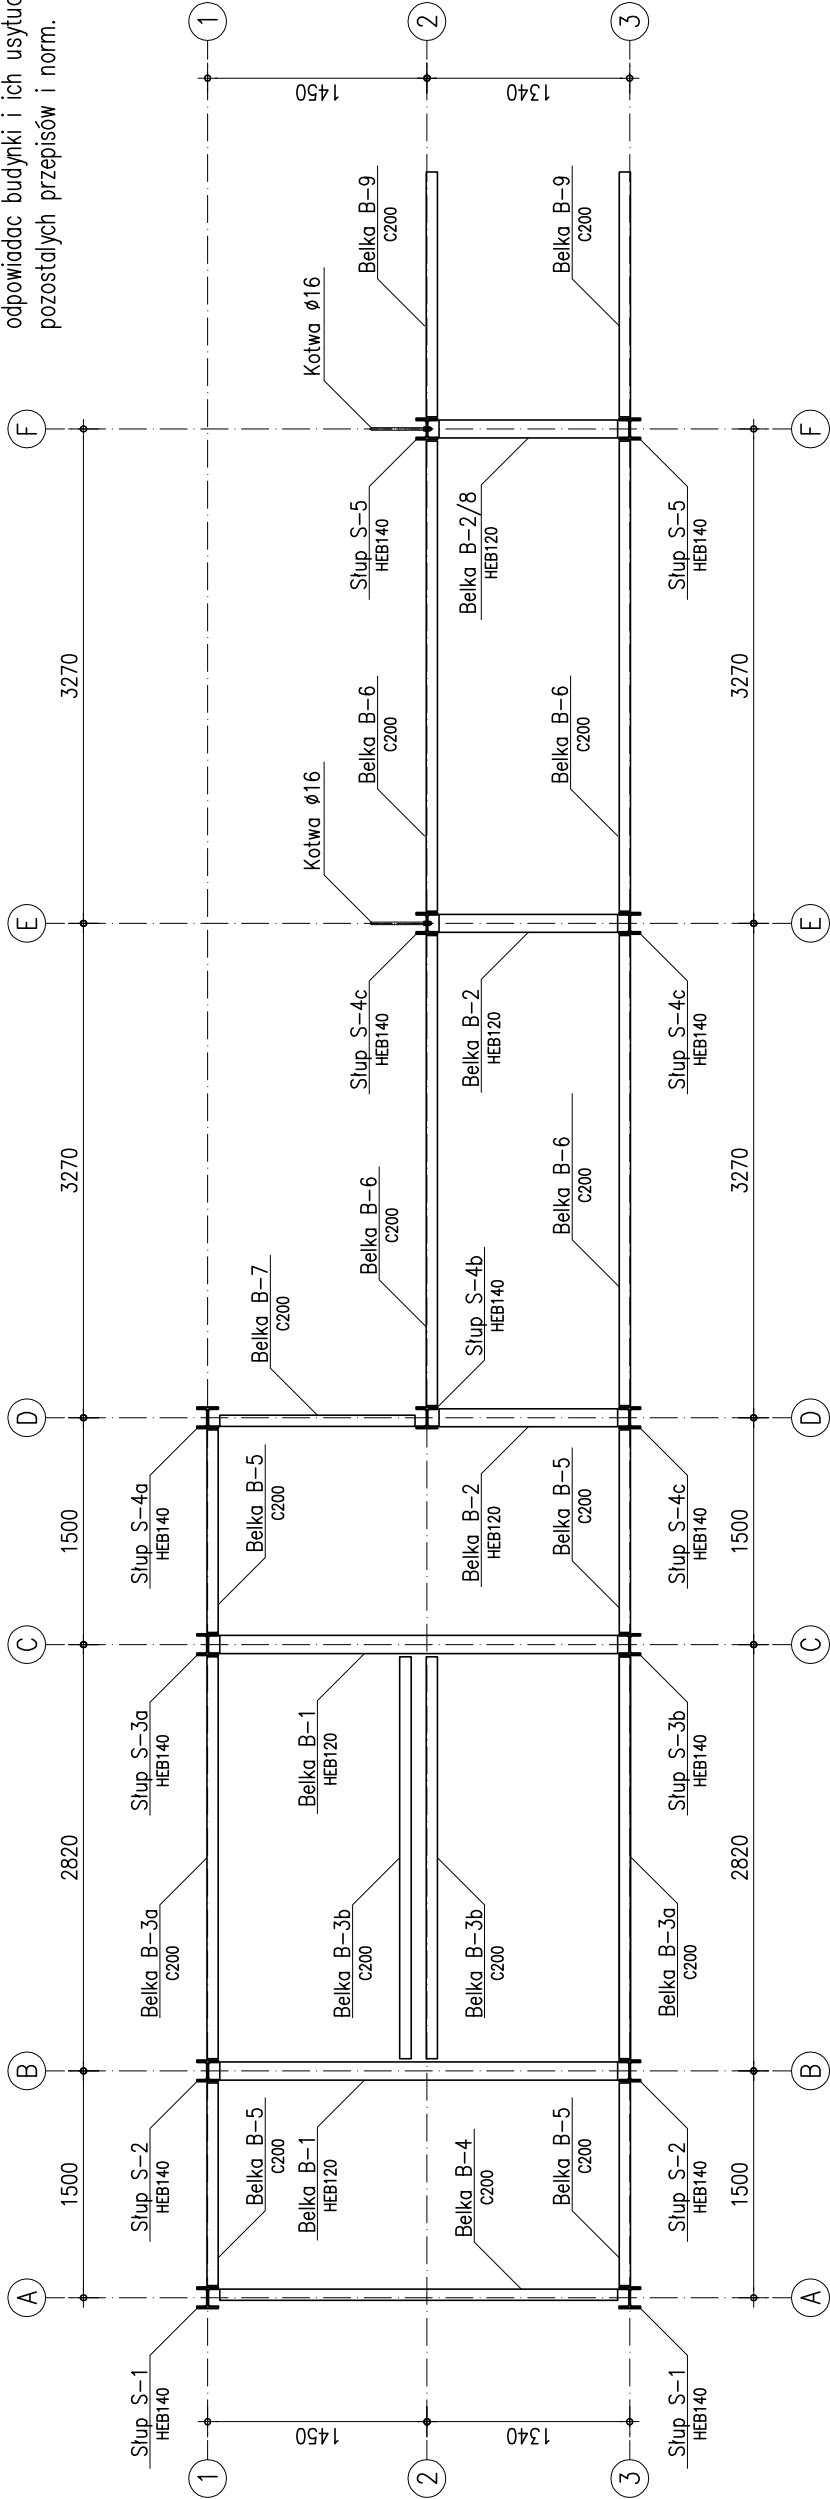

Stal profilowa: St3S

studio4m Studio 4m Architekti s.c. Ł. Lubowska, Z. Wesolowska ul. Kaczewska 22B/7, 81-476 Gdynia tel. 790 80 93 30 kontakt@studio4m.pl	
PROJEKT:	Przebudowa budynku Specjalnego Ośrodka Szkolno - Wychowawczego w Giżycku – dostosowanie do obowiązujących przepisów ochrony ppoż.
INWESTOR:	Powiatowy Zespół Obsługi Szkół i Placówek Oświatowych ul. Smetka 7, 11-500 Giżycko
LOKALIZACJA:	ul. Białostocka 3, dz. nr 777/3 11-500 Giżycko
BRANŻA:	KONSTRUKCJA
TYTUŁ RYSUNKU:	KLATKA SCHODOWA STALOWA – RZUT
PROJEKTANT:	inż. Zbigniew Cybał
PROJEKTANT:	mgr inż. Łukasz Kwilek
SPRAWDZAJĄCY:	mgr inż. Beata Cybał-Mikolajewska
FORMAT:	A3
DATA:	12.2011
NUMER RYSUNKU:	rys. K-2.1