


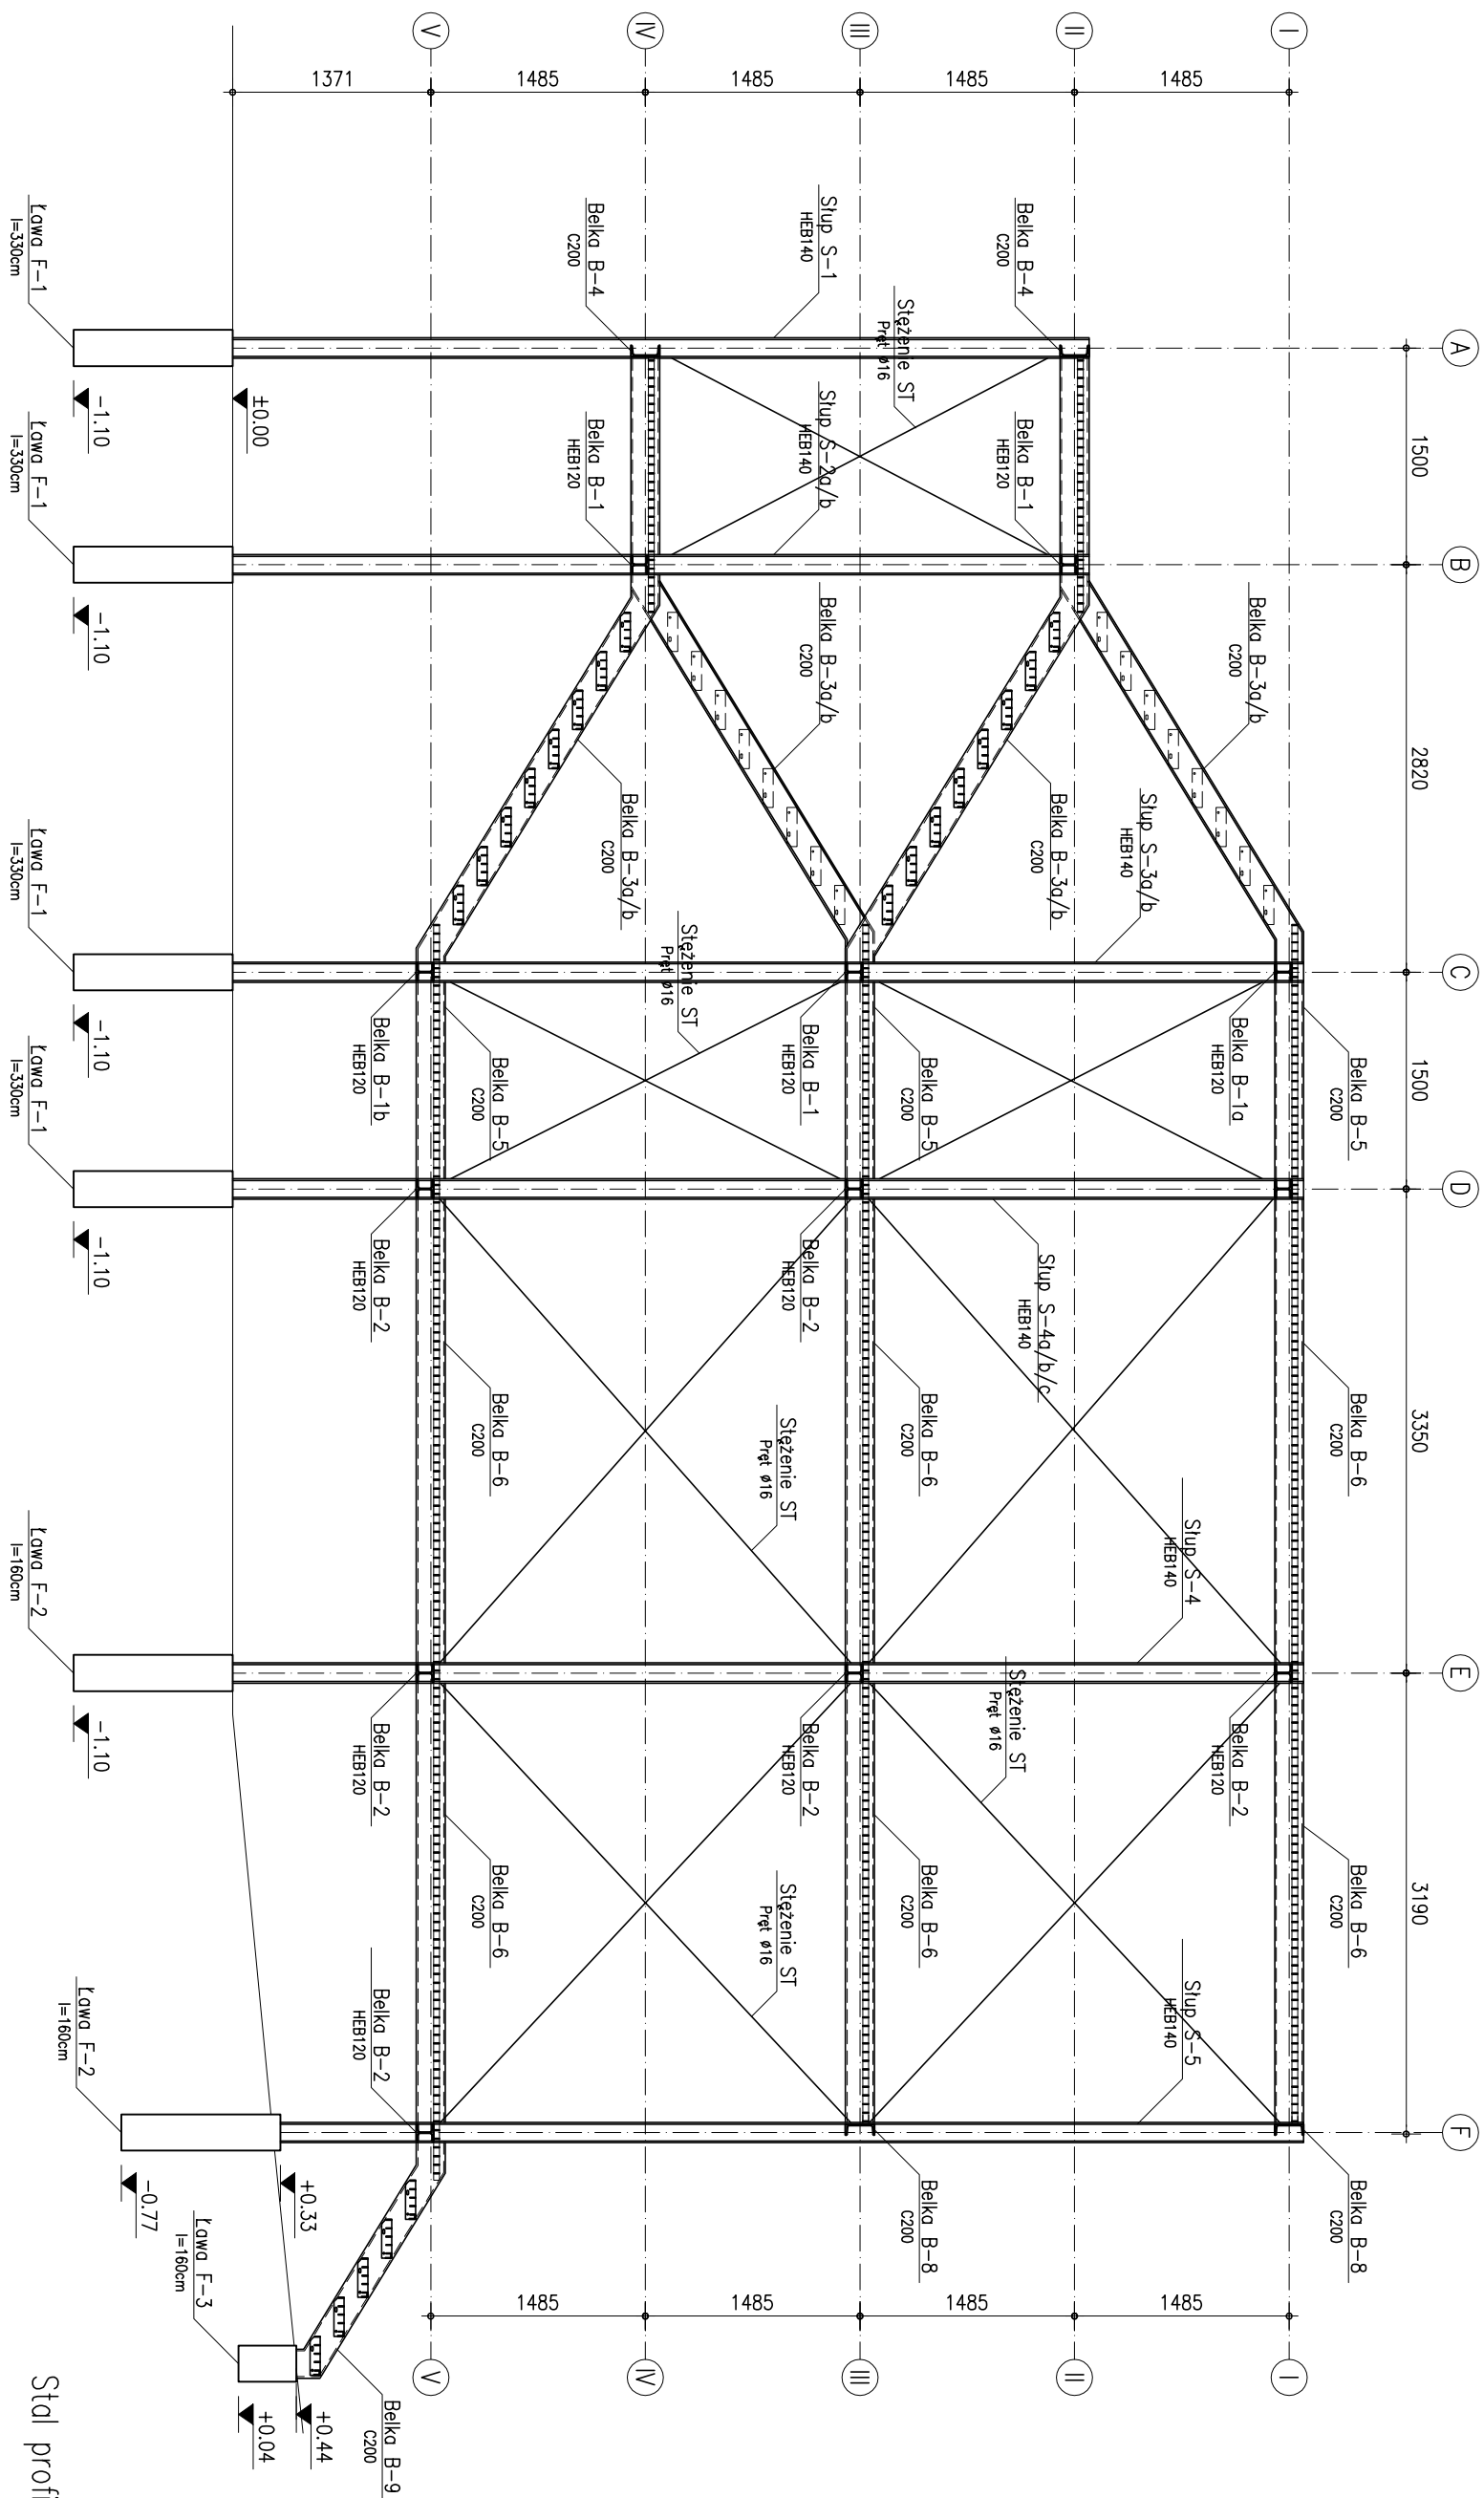

Stal profilowa: St3S

UWAGI:

- Wymiary sprawdzić i pasować na budowie
- Wszystkie rysunki rozpatrywać jednocześnie
- Otwory zgodnie z projektem architektury i branż
- Wykonawca ma obowiązek zwerifikować wszystkie wymiary, rysunki, detale i specyfikacje oraz w razie wątpliwości skontaktować się z projektantem przed rozpoczęciem robót.
- Wszystkie materiały powinny posiadać odpowiednie aprobaty, certyfikaty i zgodności z przeznaczeniem wg. "Warunków technicznych, jakim powinny odpowiadać budynki i ich usytuowanie" i pozostałych przepisów i norm.

	
Studio 4m Architektki s.c.	
I. Litwowska, Z. Wesołowska	
ul. Karzeńska 22B / 7, 81-476 Gdynia	
NIP: 525-200-00-00	
kontakt@studio4m.pl	
PROJEKT:	
Przebudowa budynku Specjalnego Ośrodka Szkolno – Wychowawczego w Głizysku – doszkolanie do obowiązujących przepisów ochrony pożoz.	
INWESTOR:	
Powiatowy Zespół Obsługi Szkoł i Placówek Oświatowych ul. Śmiełka 7, 11-500 Głizysko	
LOKALIZACJA:	
ul. Biłostocka 3, dz. nr 777/3 11-500 Głizysko	
BRANŻA:	KONSTRUKCJA
TITUL RYSUNKU:	SCALA RYSUNKU:
PROJEKTANT:	PROJEKT:
KŁATKA SCHODOWA STALOWA – PRZEKROJ	
PROJEKTANT:	PROJEKT:
mgr inż. Zbigniew Cybul	upr.bud nr 412 Gd/72
SPRACOWUJĄCY:	PODS:
mgr inż. Łukasz Kwiatk	upr.bud nr 32 Gd/96
TORNAKI:	NAMIES RYSUNKU:
A3	1:50
DATA:	RYTUWA RYSUNKU:
12.2011	rys. K-2, Z-2