




B-1 3szt.

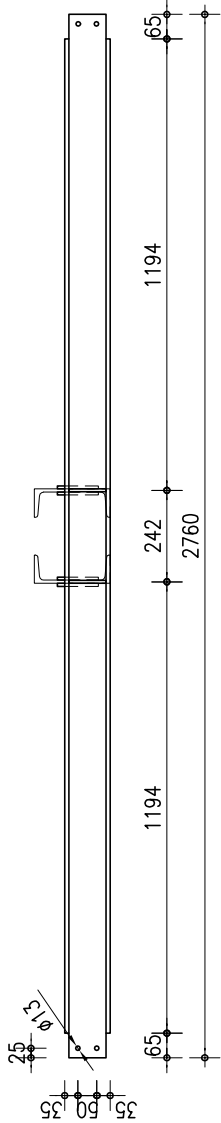


B-1a 1szt.

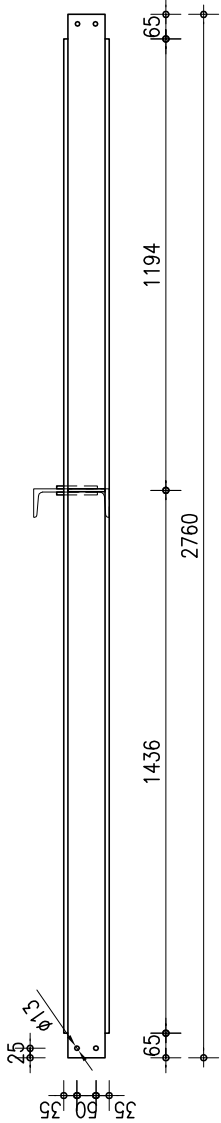


B-1b 1szt.

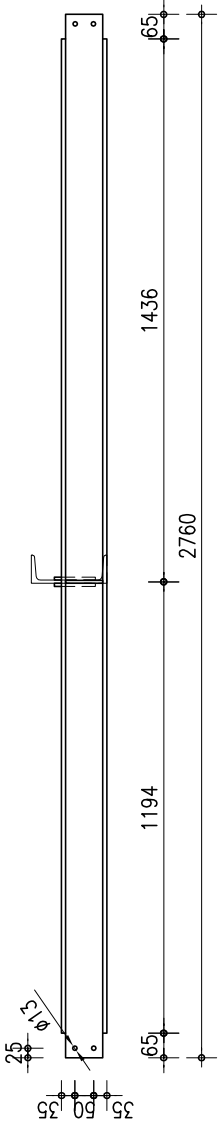

HEB120

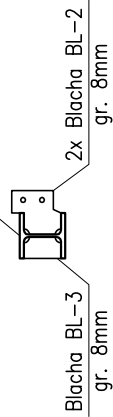


B-2 7szt.

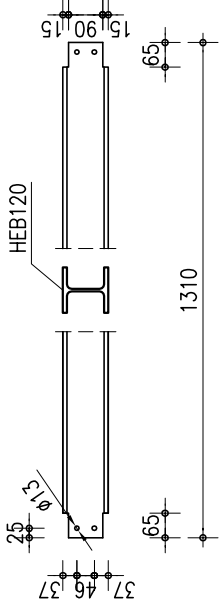


B-4 L=2630mm 2szt.

B-7 L=1290mm 3szt.


B-8 L=1180mm 2szt.

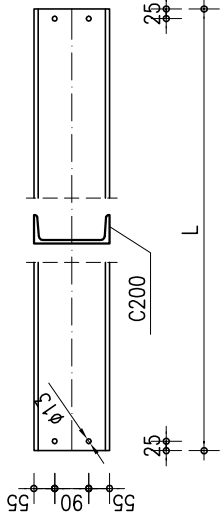


B-3a 4szt.

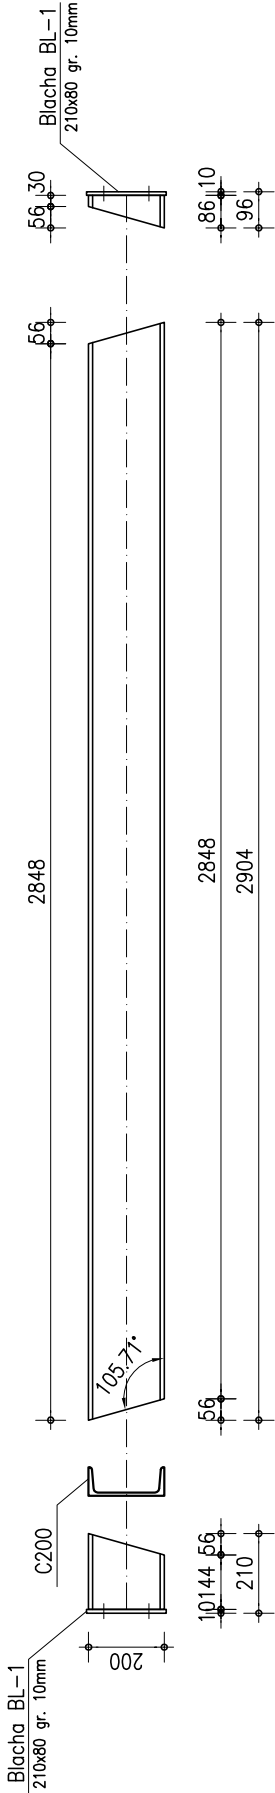

B-3b 4szt.

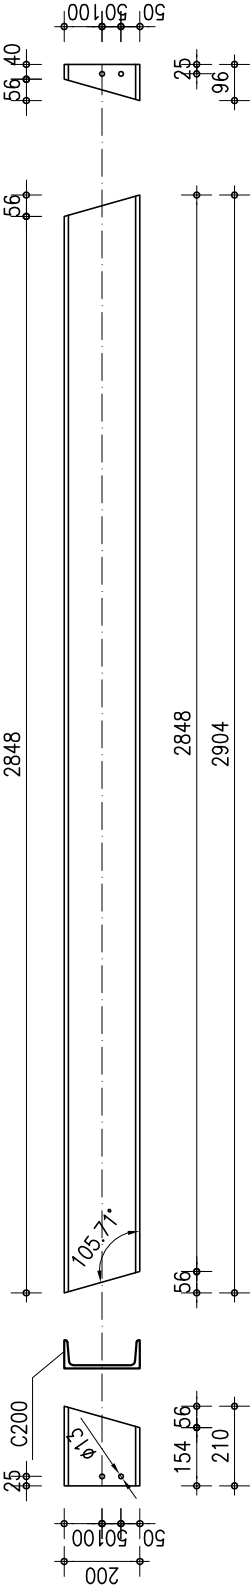


B-9 2szt.

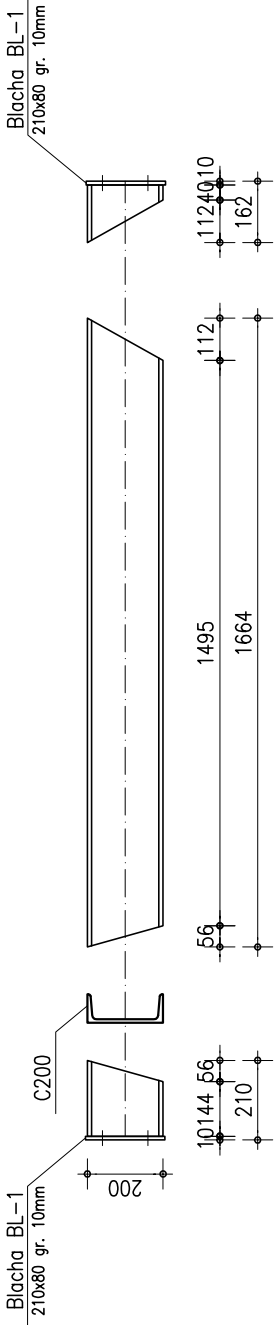

B-5 L=1340mm 10szt.

B-6 L=3110mm 12szt.

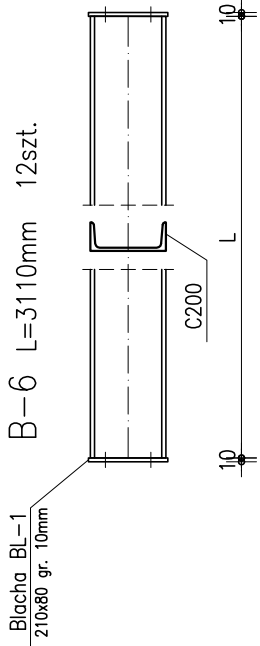

Studio 4m Architekti s.c.
ul. Lubowska, 2, Wrocław
ul. Kaczeńska 22B/7, 81-476 Gdynia
tel. 790 80 93 30
kontakt@studio4m.pl

PROJEKT:	Przebudowa budynku Specjalnego Ośrodka Szkolno - Wychowawczego w Giżycku - dostosowanie do obowiązujących przepisów ochrony ppoż.		
INWESTOR:	Powiatowy Zespół Obsługi Szkół i Placówek Oświatowych ul. Śmiełka 7, 11-500 Giżycko		
LOKALIZACJA:	ul. Białostocka 3, dz. nr 777/3 11-500 Giżycko		
BRANŻA:	KONSTRUKCJA	FAZA:	PR
TYTUŁ RYSUNKU:	KLATKA SCHODOWA STALOWA - BELKI		
PROJEKTANT:	inż. Zbigniew Cybał	upr.bud nr 412 Cd/72	PODRS:
PROJEKTANT:	mgr inż. Łukasz Kwella		
SPRAWDZAJĄCY:	mgr inż. Beata Cybał-Mikolajewska	upr.bud nr 32 Cd/96	PODRS:
FORMAT:	A3	DATA:	12.2011
		NUMER RYSUNKU:	rys. K-2.5

Stal profilowa: St3S