



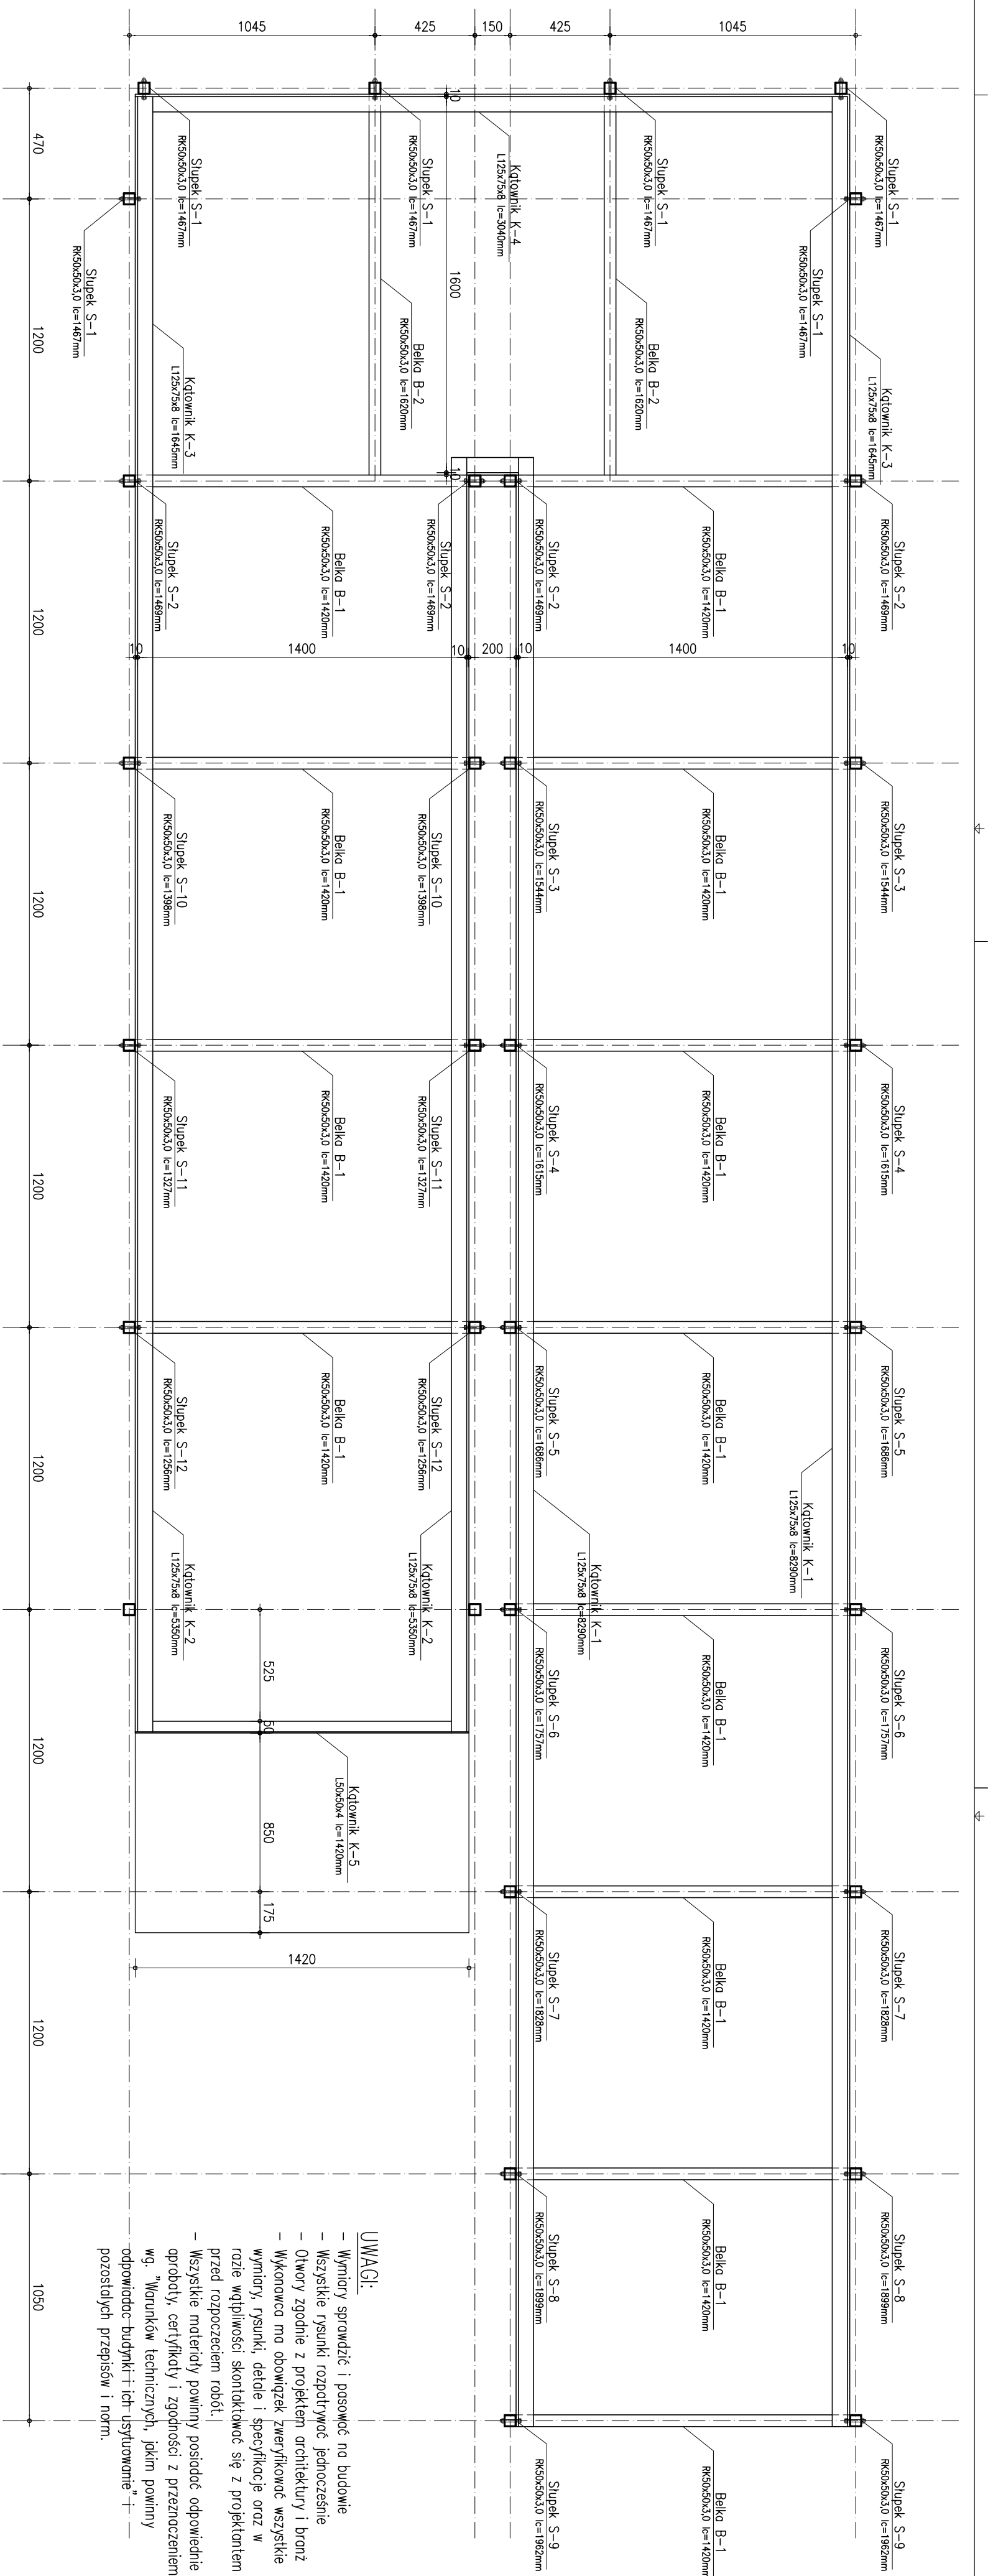


UMIĄCI:

- Wymiary sprawdzić i dopasować na budowie
- Wszystkie rysunki rozpoznać, jednoznacznie
- Otwory zgodnie z projektem architektury i bronz
- Wykonawca ma obowiązek zverifyfikować wszystkie wymiary, rysunki, detale i specyfikacje oraz w razie wątpliwości skontaktować się z projektantem przed rozpoczęciem robót!
- Wszystkie materiały powinny posiadać odpowiednie aprobaty, certyfikaty i zgodności z przeznaczeniem wg "Warunków technicznych, jakim powinny odpowiadać budynki i ich istrujowane" + pozostałych przepisów i norm.

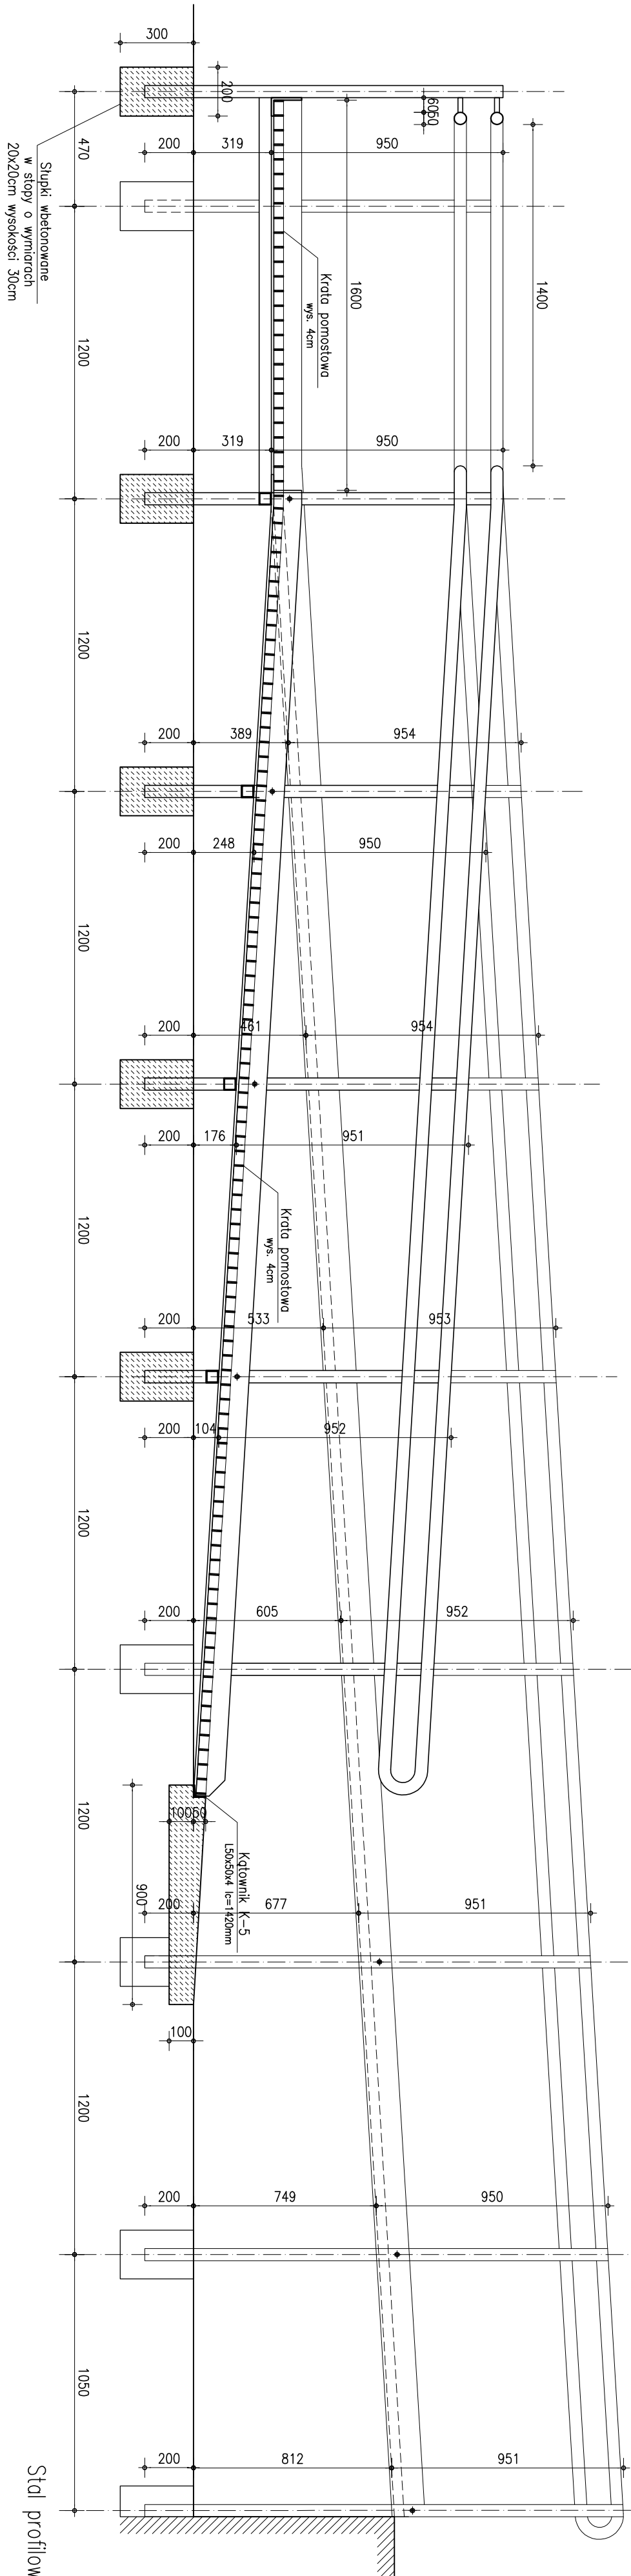

Stal profilowa: St3S

Mocowanie kraty
pomostowej skala 1:10

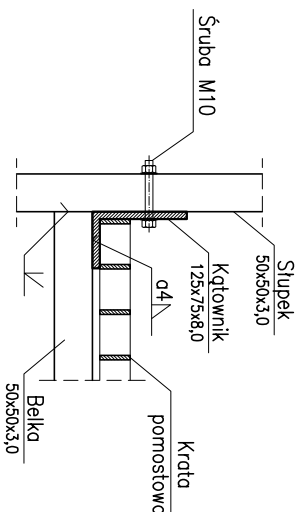

 Studio 4m Architectural studio		Studio 4m Architects s.c. ul. Krasna 33-33/2, 01-176 Olsztyn tel. 76 60 80 30 www.studio4m.pl	
PROJEKT: Przebudowa budynku Specjalnego Ośrodka Szkolno - Wychowawczego w Olsztynie - dostosowanie do obowiązującego przepisów ochrony przeciw.		INWESTOR: Państwowy Zespół Szkół i Placówek Oświatowych ul. Śmiełkowa 7, 01-500 Olsztyn	
LOKALIZACJA: ul. Bostocka 3, dz. nr 77/3 11-500 Olsztyn		PLAN: PR	
BRANŻA: KONSTRUKCYJNA		SKALA RYSUNKU: 1 : 20	
TYTUŁ RYSUNKU: Rzut podziemia - Górną		WYKONANIE: mgr inż. Ryszard Górną	
PROJEKTANT: mgr inż. Łukasz Kozłowski		DATA RYSUNKU: 2012.04.06	
SKONSULTACJA: mgr inż. Ryszard Górną		PODS: mgr inż. Ryszard Górną	
WZGLĘDNY: 12.20.11		WZGLĘDNY: PR, K-3	