

Wyburzenie otworu w ścianie zewnętrznej

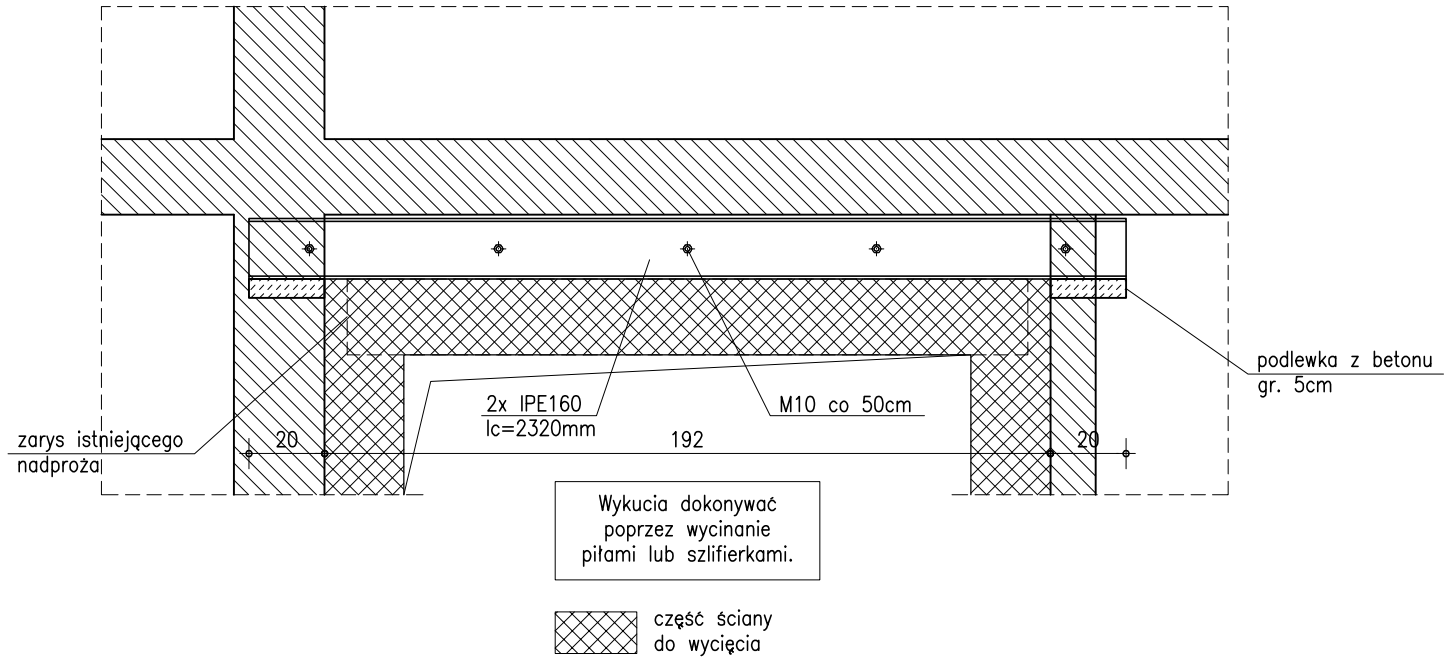


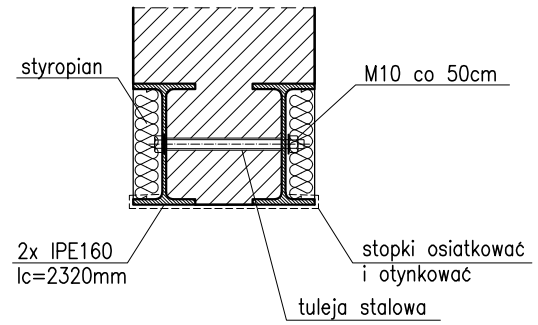


UWAGI:

- Wymiary sprawdzić i pasować na budowie
- Wszystkie rysunki rozpatrywać jednocześnie
- Otwory zgodnie z projektem architektury i branż
- Wykonawca ma obowiązek zweryfikować wszystkie wymiary, rysunki, detale i specyfikacje oraz w razie wątpliwości skontaktować się z projektantem przed rozpoczeciem robót.
- Wszystkie materiały powinny posiadać odpowiednie aprobaty, certyfikaty i zgodności z przeznaczeniem wg. "Warunków technicznych, jakim powinny odpowiadac budynki i ich usytuowanie" i pozostalych przepisów i norm.

Powiększenie otworu okiennego w ścianie klatki schodowej

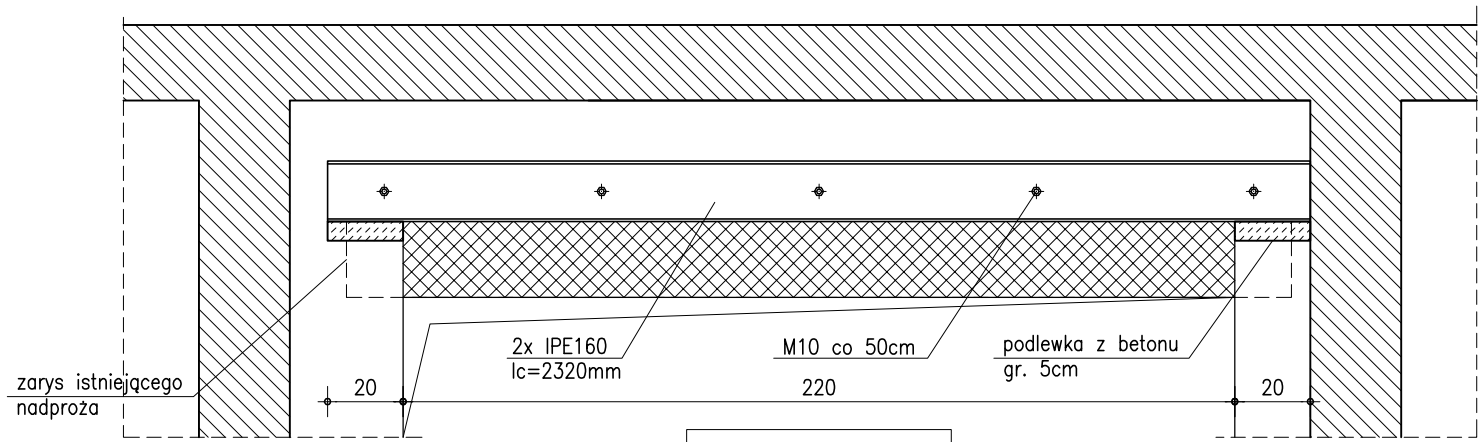


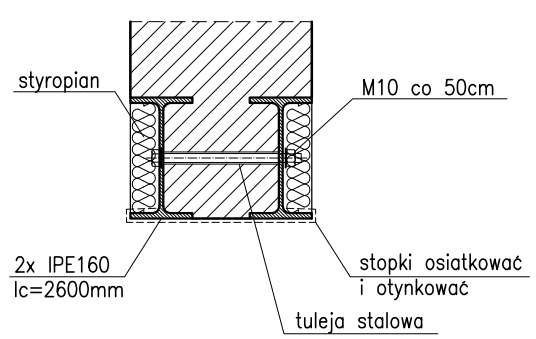

Beton: B25
Stal zbrojeniowa: RB-500W
Stal konstrukcyjna: St0S
Otulina: 20mm
Stal profilowa: St3S


Nadproże w ścianie gr. 24cm

- długosc nadproża: 183cm
- szerokość otworu: 143cm

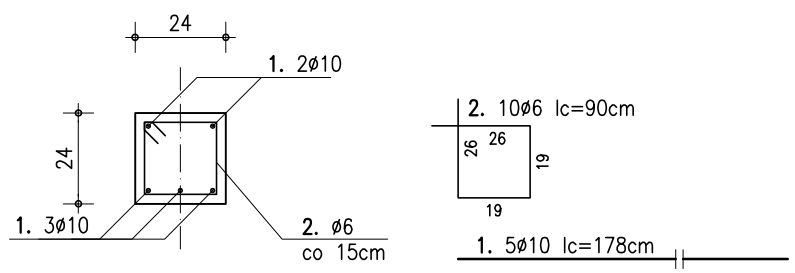

Nadproże w ścianie gr. 12cm

- długosc nadproża: 170cm
- szerokość otworu: 130cm

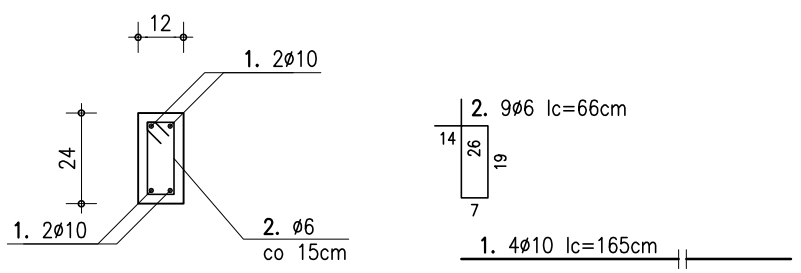

Studio 4m Architekci s.c.
t. Łubowska, Z. Wesołowska
ul. Kaczewska 228/7, 81-476 Gdynia
tel:790 80 93 30
kontakt@studio4m.pl

PROJEKT:	Przebudowa budynku Specjalnego Ośrodka Szkolno - Wychowawczego w Giżycku - dostosowanie do obowiązujących przepisów ochrony ppoż.		
INWESTOR:	Powiatowy Zespół Obsługi Szkół i Placówek Oświatowych ul. Smętka 7, 11-500 Giżycko		
LOKALIZACJA:	ul. Białostocka 3, dz. nr 777/3 11-500 Giżycko		
BRANŻA:	KONSTRUKCJA		FAZA: PB
TYTUŁ RYSUNKU:	NADPROŻA		SKALA RYSUNKU: 1:20/1:10
PROJEKTANT:	inż. Zbigniew Cybal	upr.bud nr 412 Gd/72	PODPIS:
PROJEKTANT:	mgr inż. Łukasz Kwella		
SPRAWDZAJĄCY:	mgr inż. Beata Cybal-Mikołajewska	upr.bud nr 32 Gd/96	PODPIS:
FORMAT: A3	DATA: 12.2011	REWIZJA RYSUNKU:	NUMER RYSUNKU: rys. K-4