


MAPA DO CELÓW PROJEKTOWYCH			
Oznaczenie kancelaryjne zgłoszenia pracy geodezyjnej		WG.6640.503.2015	
Miejscowość		Giżycko	
Jednostka ewidencyjna	identyfikator	280601_1	
	nazwa	Giżycko	
Obręb ewidencyjny	identyfikator	280601_1.0002	
	nazwa	Giżycko-miasto	
Skala mapy		1:500	
Nazwa układu	prostokątnych płaskich	2000/7	
	wysokości	Kronsztad 60	
Oznaczenie granic obszaru, który był przedmiotem aktualizacji			
Oznaczenie i informacje o służebnościach gruntowych mających wpływ na zagospodarowanie gruntów, zlokalizowanych w granicach projektowanej inwestycji		Wykonanie niniejszej mapy nie było poprzedzone ustaleniami dotyczącymi ewentualnych służebności gruntowych obciążających grunty położone w granicach projektowanej inwestycji budowlanej	
Oznaczenie i symbol konturu użytku gruntowego, który nie jest ujawniony w bazie danych ewidencji gruntów i budynków		BRAK	
 USŁUGI GEODEZYJNO-KARTOGRAFICZNE Marcin Szostkowski os. XXX-lecia 1/57, 11-500 Giżycko e-mail: geodezjaszostkowski@gmail.com Telefon: 602 884 138, 602 781 034 04. MAJ 2015 Nazwa/ imię i nazwisko wykonawcy oraz data i podpis osoby reprezentującej wykonawcę <i>GEODEZA UPRAWNIENI</i> <i>Rafał Bieńkiewicz</i> <i>Upr. Geod. i Kart. Krajowa 18189</i> <i>01.05.2014/28.03.34</i> 04. MAJ 2015 Imię i nazwisko, nr uprawnień oraz data i podpis geodety uprawnionego który opracował mapę			

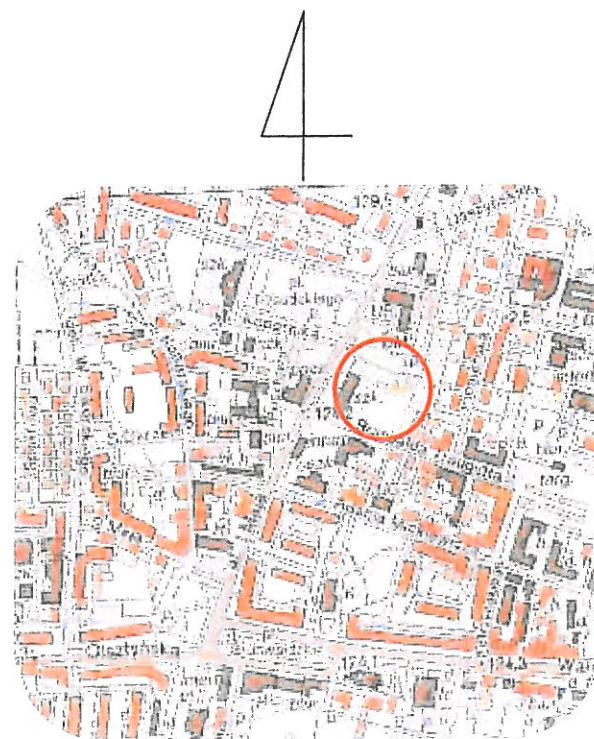


SZKIC ORIENTACYJNY
SKALA 1: 10000

Uwaga: Poza wykazanymi na niniejszej mapie urządzeniami podziemnymi nie wyklucza się istnienia w terenie urządzeń, które nie były zgłoszone do inwentaryzacji powykonawczej zgodnie art.27 ustawy z dnia 17 maja 1989 r. Praw o geodezyjne i kartograficzne. (Dz. U. Nr 30 poz.163)

Dane w zakresie ewidencji gruntów naniesiono na podstawie materiałów udostępnionych przez PODGiK w Giżycku bez prawnego ustalania granic

- LEGENDA:**
1. Projektowane boisko wielofunkcyjne (47m x 30m)
 2. Projektowany boisko trawiaste (18m x 32m)
 3. Projektowane skocznia do skoku w dal
 4. Projektowana droga pożarowa
 5. Projektowane chodniki
 6. Projektowana siłownia zewnętrzna
 7. Istniejące ogrodzenie do rozbiórki
 8. Projektowane ogrodzenie wys. 1,5m
 9. Projektowane ogrodzenie wys. 4,0 m
 10. Projektowane piłkochwyty

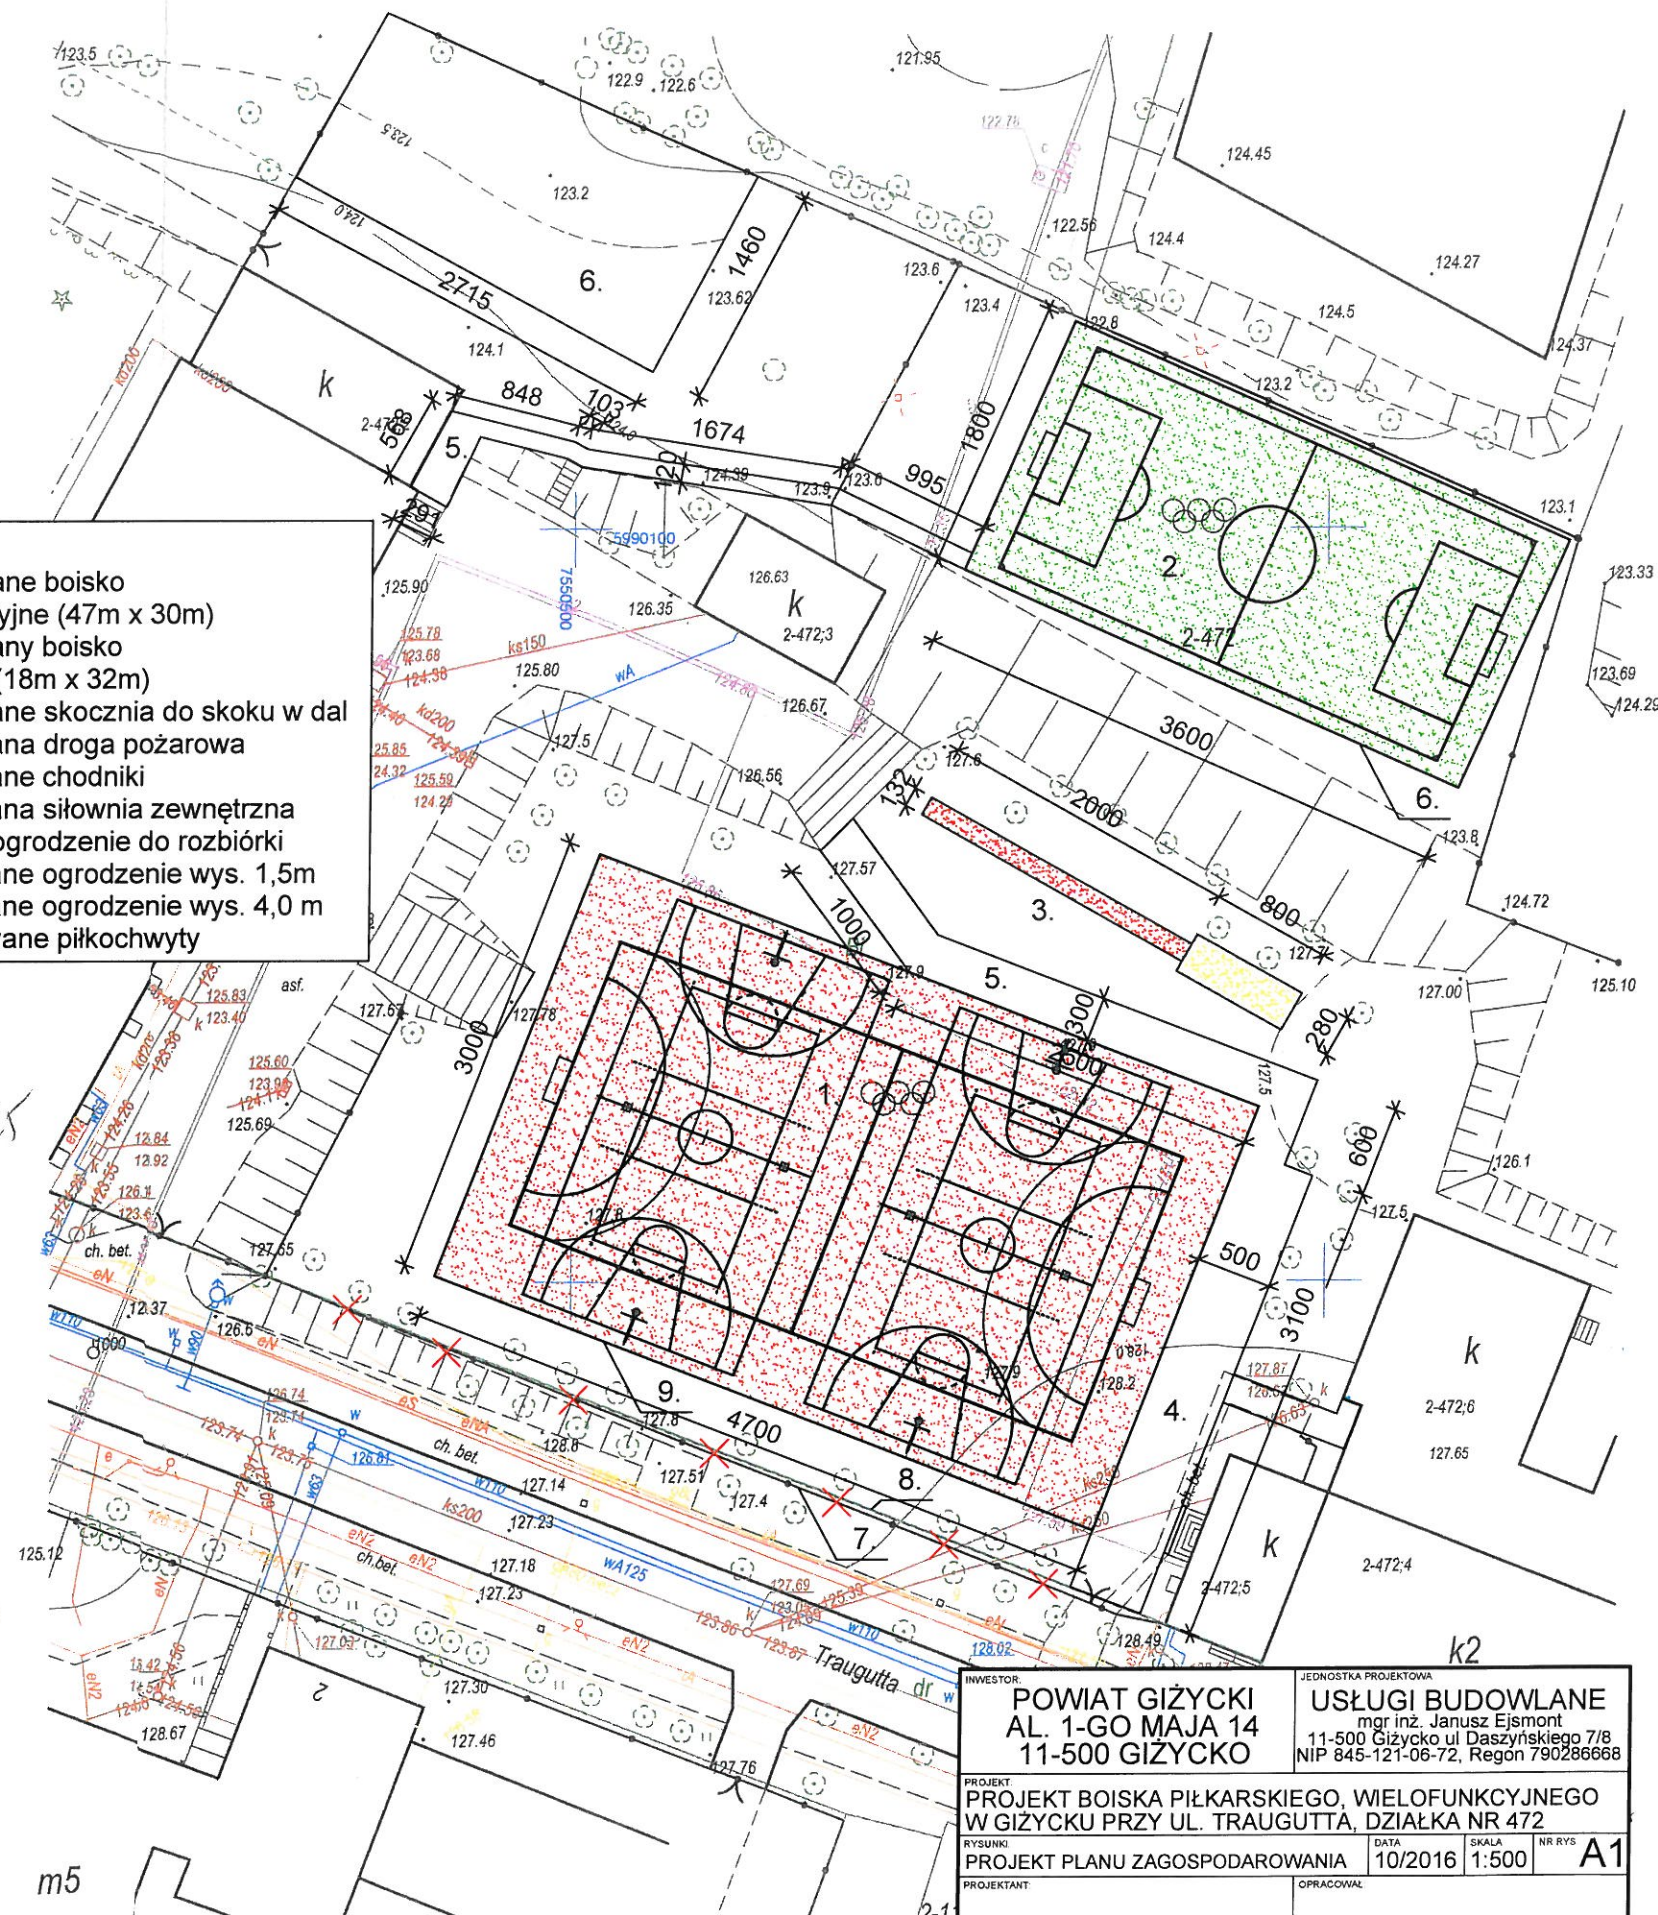

INWESTOR: POWIAT GIŻYCKI AL. 1-GO MAJA 14 11-500 GIŻYCKO		JEDNOSTKA PROJEKTOWA USŁUGI BUDOWLANE mgr inż. Janusz Ejsmont 11-500 Giżycko ul. Daszyńskiego 7/8 NIP 845-121-06-72, Regon 790286668	
PROJEKT PROJEKT BOISKA PIŁKARSKIEGO, WIELOFUNKCYJNEGO W GIŻYCKU PRZY UL. TRAUGUTTA, DZIAŁKA NR 472			
RYSUJĄCY PROJEKT PLANU ZAGOSPODAROWANIA	DATA 10/2016	SKALA 1:500	NR RYS A1
PROJEKTANT		OPRACOWAŁ	