


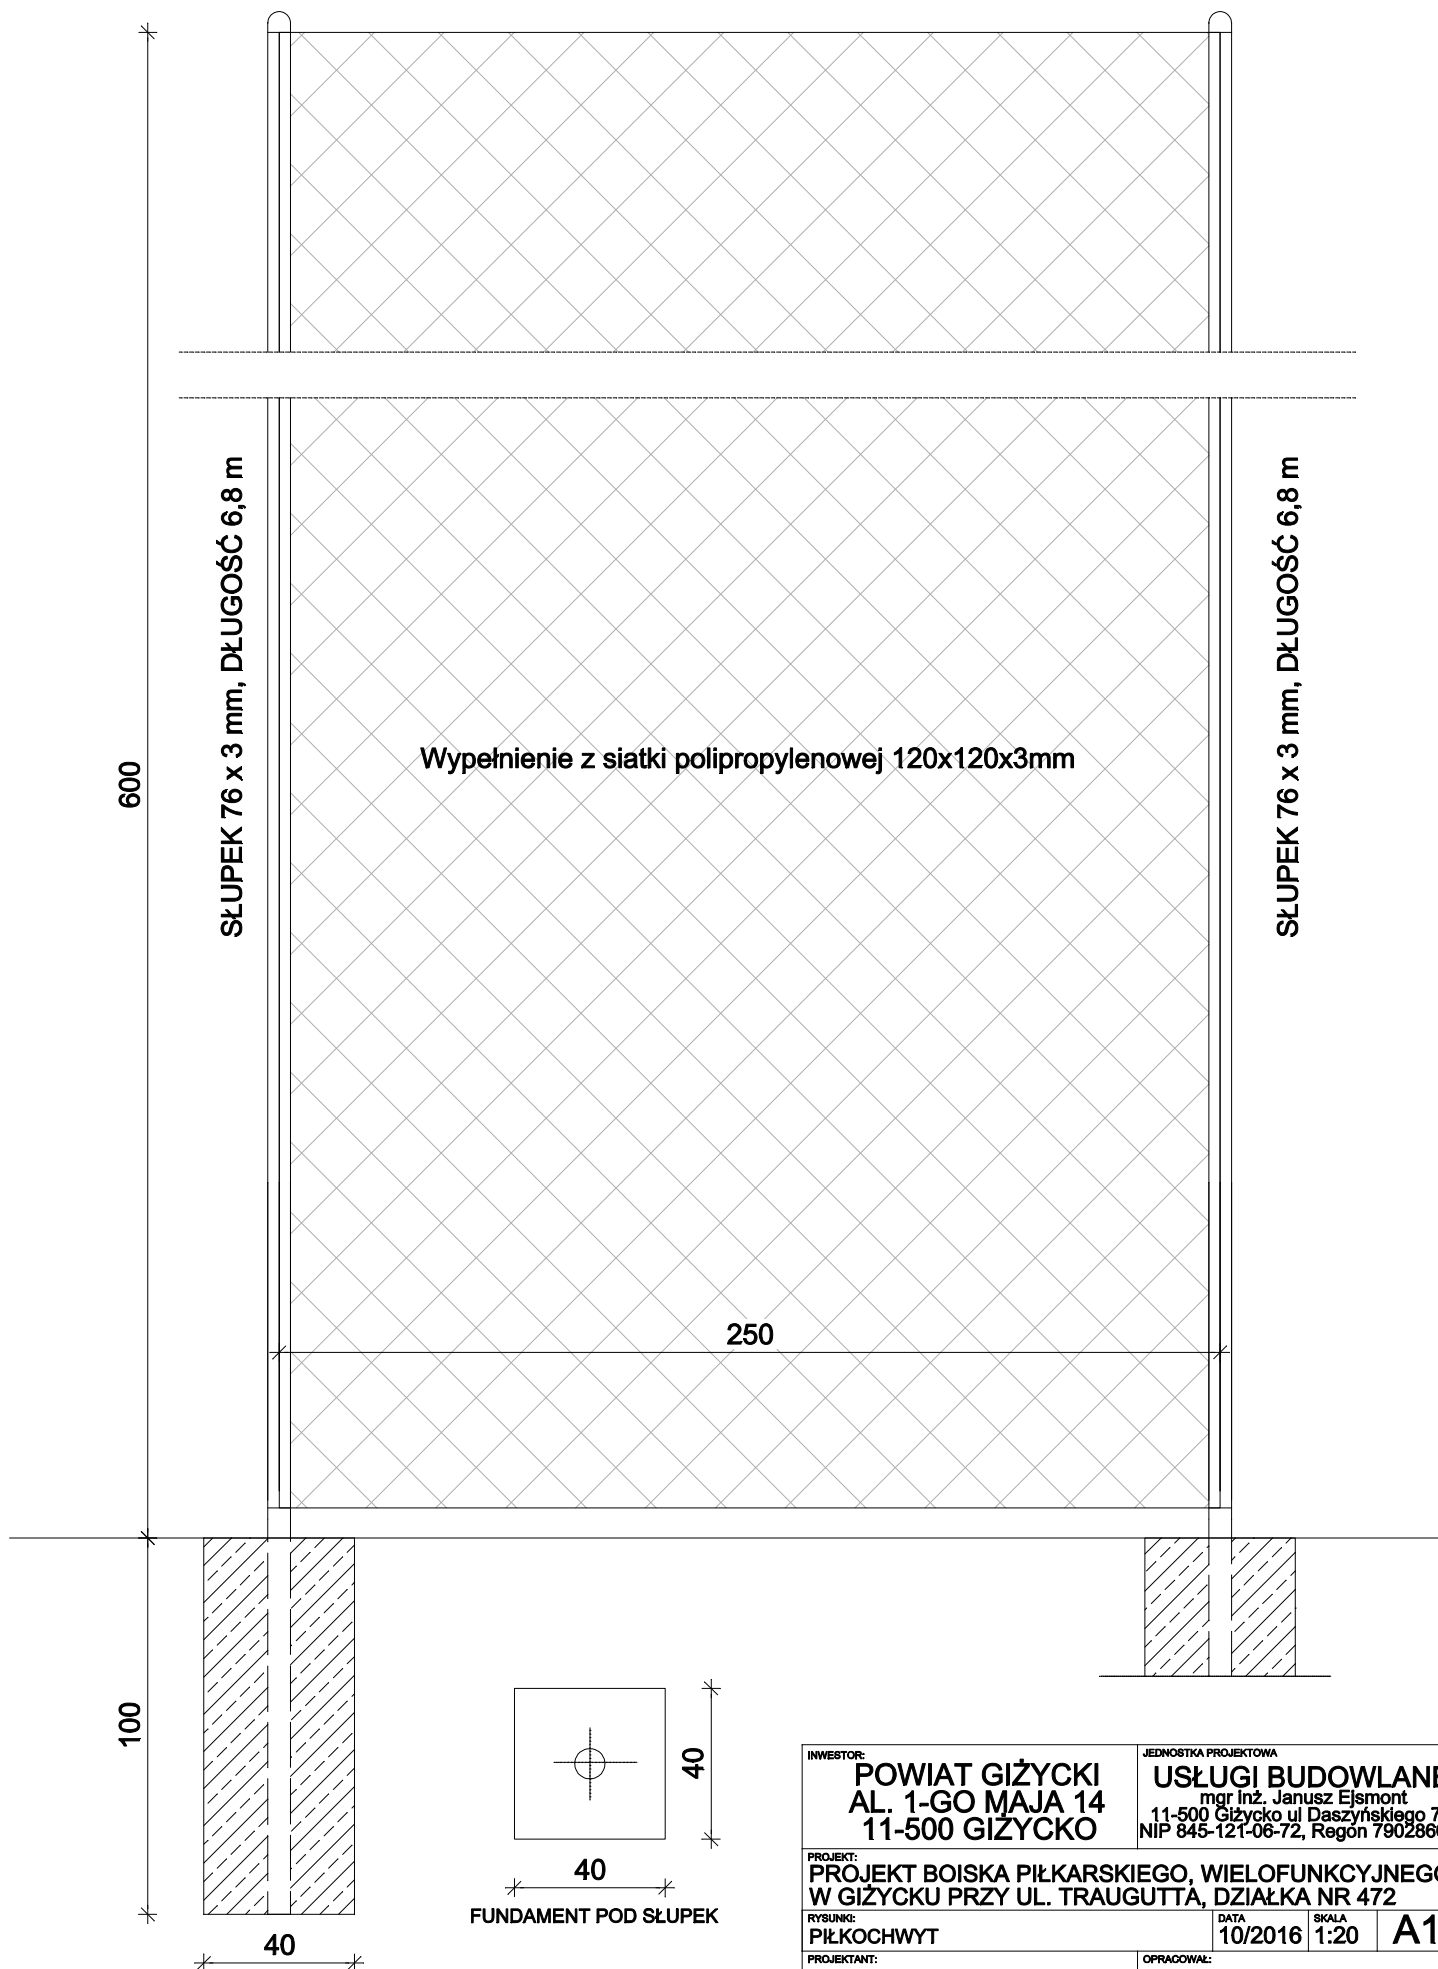

INWESTOR: POWIAT GIŻYCKI AL. 1-GO MAJA 14 11-500 GIŻYCKO		JEDNOSTKA PROJEKTOWA USŁUGI BUDOWLANE mgr Inż. Janusz Elsmont 11-500 Giżycko ul Daszyńskiego 7/8 NIP 845-121-06-72, Regon 790286668	
PROJEKT: PROJEKT BOISKA PIŁKARSKIEGO, WIELOFUNKCYJNEGO W GIŻYCKU PRZY UL. TRAUGUTTA, DZIAŁKA NR 472			
RYŚNIOK: PIŁKOCHWYT		DATA 10/2016	SKALA 1:20
PROJEKTANT:		A11	
		OPRACOWAŁ:	