


PRZEKRÓJ PRZEZ DROGĘ POŻAROWĄ

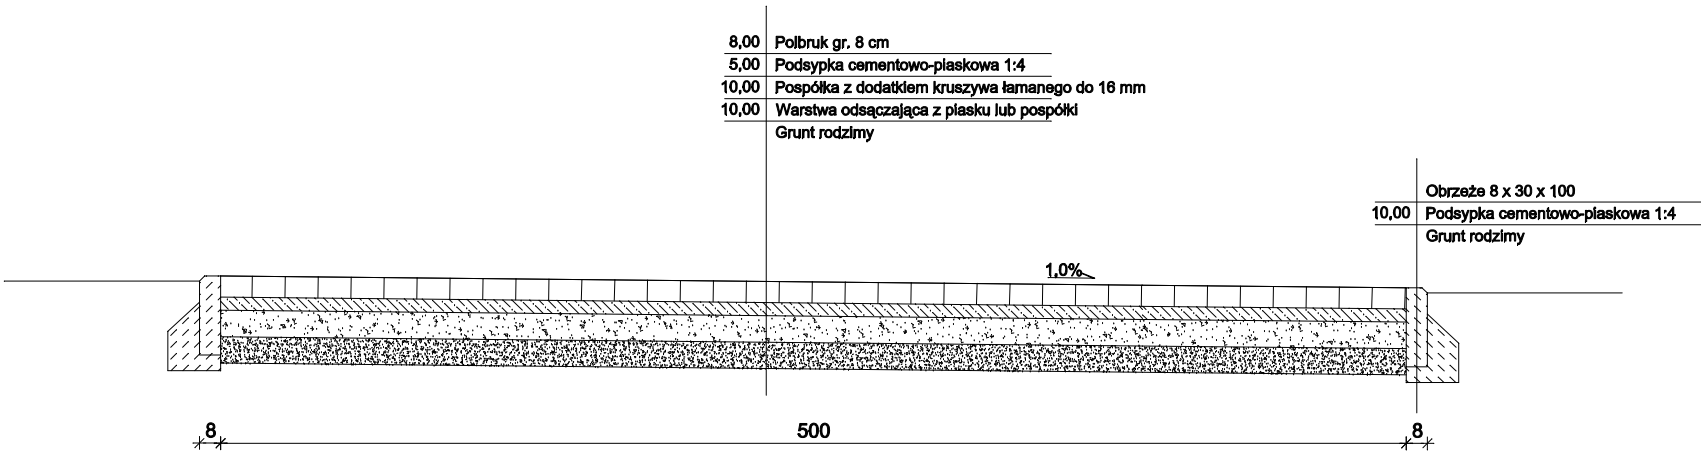

INWESTOR: POWIAT GIŻYCKI AL. 1-GO MAJA 14 11-500 GIŻYCKO		JEDNOSTKA PROJEKTYWNA USŁUGI BUDOWLANE mgr inż. Janusz Ejsmont 11-500 Giżycko ul. Daszyńskiego 7/8 NIP 845-121-06-72, Regon 790286668	
PROJEKT: PROJEKT BOISKA PIŁKARSKIEGO, WIELOFUNKCYJNEGO W GIŻYCKU PRZY UL. TRAUĞUTTA, DZIAŁKA NR 472			
RYSOWANIE: PRZEKRÓJ PRZEZ DROGĘ POŻAROWĄ	DATA: 10/2016	SKALA: 1:20	A12
PROJEKTANT:	OPINACOWNIA:		