


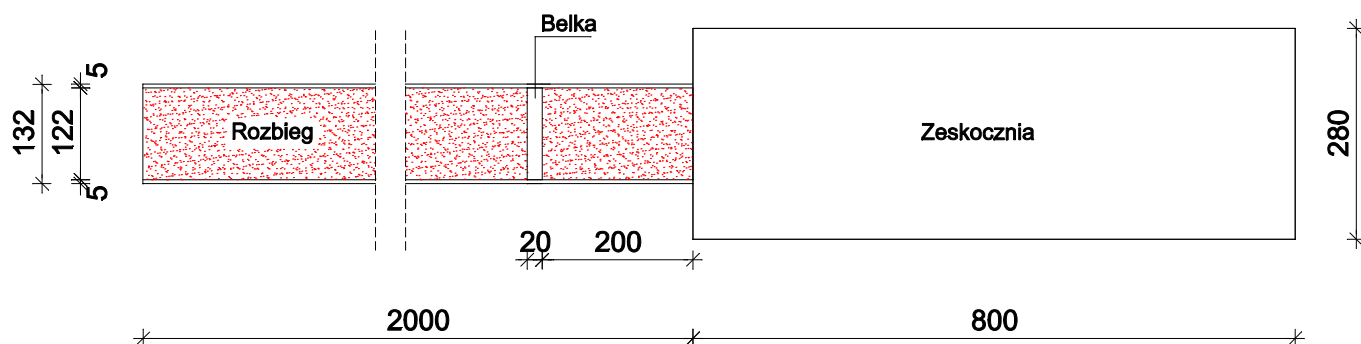

UWAGA:
 SPADEK POPRZECZNY 0,9%
 SPADEK PODŁUŻNY 0,1%

INWESTOR: POWIAT GIŻYCKI AL. 1-GO MAJA 14 11-500 GIŻYCKO		JEDNOSTKA PROJEKTOWA USŁUGI BUDOWLANE mgr inż. Janusz Elsmont 11-500 Giżycko ul Daszyńskiego 7/8 NIP 845-121-06-72, Regon 790286668	
PROJEKT: PROJEKT BOISKA PIŁKARSKIEGO, WIELOFUNKCYJNEGO W GIŻYCKU PRZY UL. TRAUGUTTA, DZIAŁKA NR 472			
RYSUNEK: SKOCZNIA DO SKOKU W DAL		DATA 10/2016	SKALA 1:100
PROJEKTANT:		OPRACOWAŁ:	