


0,13	Warstwa nawierzchni poliuretanowej
0,35	Warstwa podkładowa nawierzchni poliuretanowej (ET)
5,00	Warstwa klinująca z kruszywa kamiennego o frakcji 0-31,5mm
10,00	Warstwa konstrukcyjna z kruszywa łamanego o frakcji 31,5-63mm
30,00	Warstwa odsączająca z piasku lub pospółki
	Grunt rodzimy

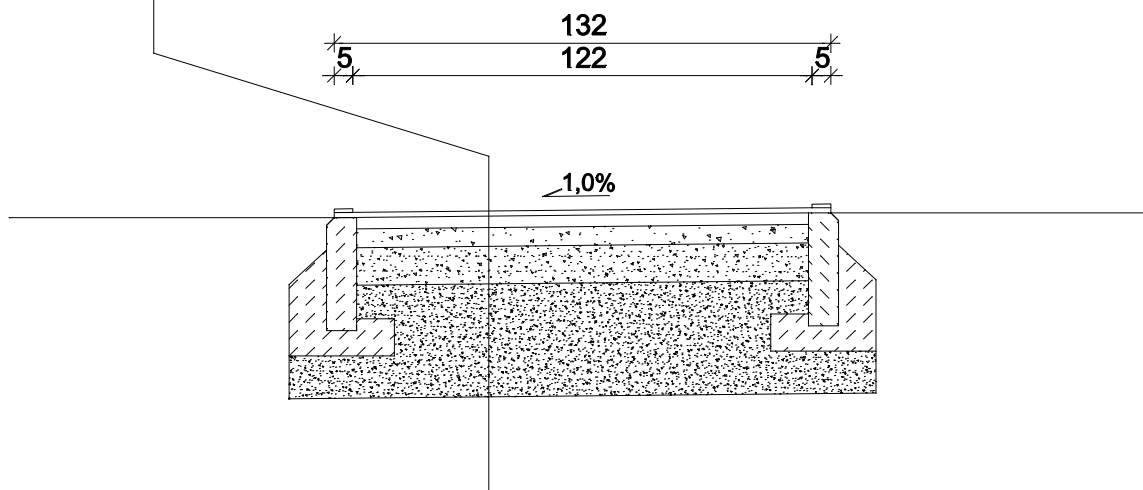

INWESTOR: POWIAT GIŻYCKI AL. 1-GO MAJA 14 11-500 GIŻYCKO		JEDNOSTKA PROJEKTOWA USŁUGI BUDOWLANE mgr inż. Janusz Elsmont 11-500 Giżycko ul Daszyńskiego 7/8 NIP 845-121-06-72, Regon 790286668	
PROJEKT: PROJEKT BOISKA PIŁKARSKIEGO, WIELOFUNKCYJNEGO W GIŻYCKU PRZY UL. TRAUGUTTA, DZIAŁKA NR 472			
RYSUNKI: PRZEKRÓJ SKOCZNIE DO SKOKU W DAL	DATA 10/2016	SKALA 1:20	A15
PROJEKTANT:		OPRACOWAŁ:	