


LEGENDA:

1. Projektowane boisko wielofunkcyjne (47m x 30m)
2. Projektowane boisko trawiaste (18m x 32m)
3. Projektowane skocznia do skoku w dal
4. Projektowana droga pozarowa
5. Projektowane chodniki
6. Projektowana silownia zewnetrzna
7. Istniejace ogrodzenie do rozbiorki
8. Projektowane ogrodzenie wys. 1,5m
9. Projektowane ogrodzenie wys. 4,0 m
10. Projektowane pilkochwyty

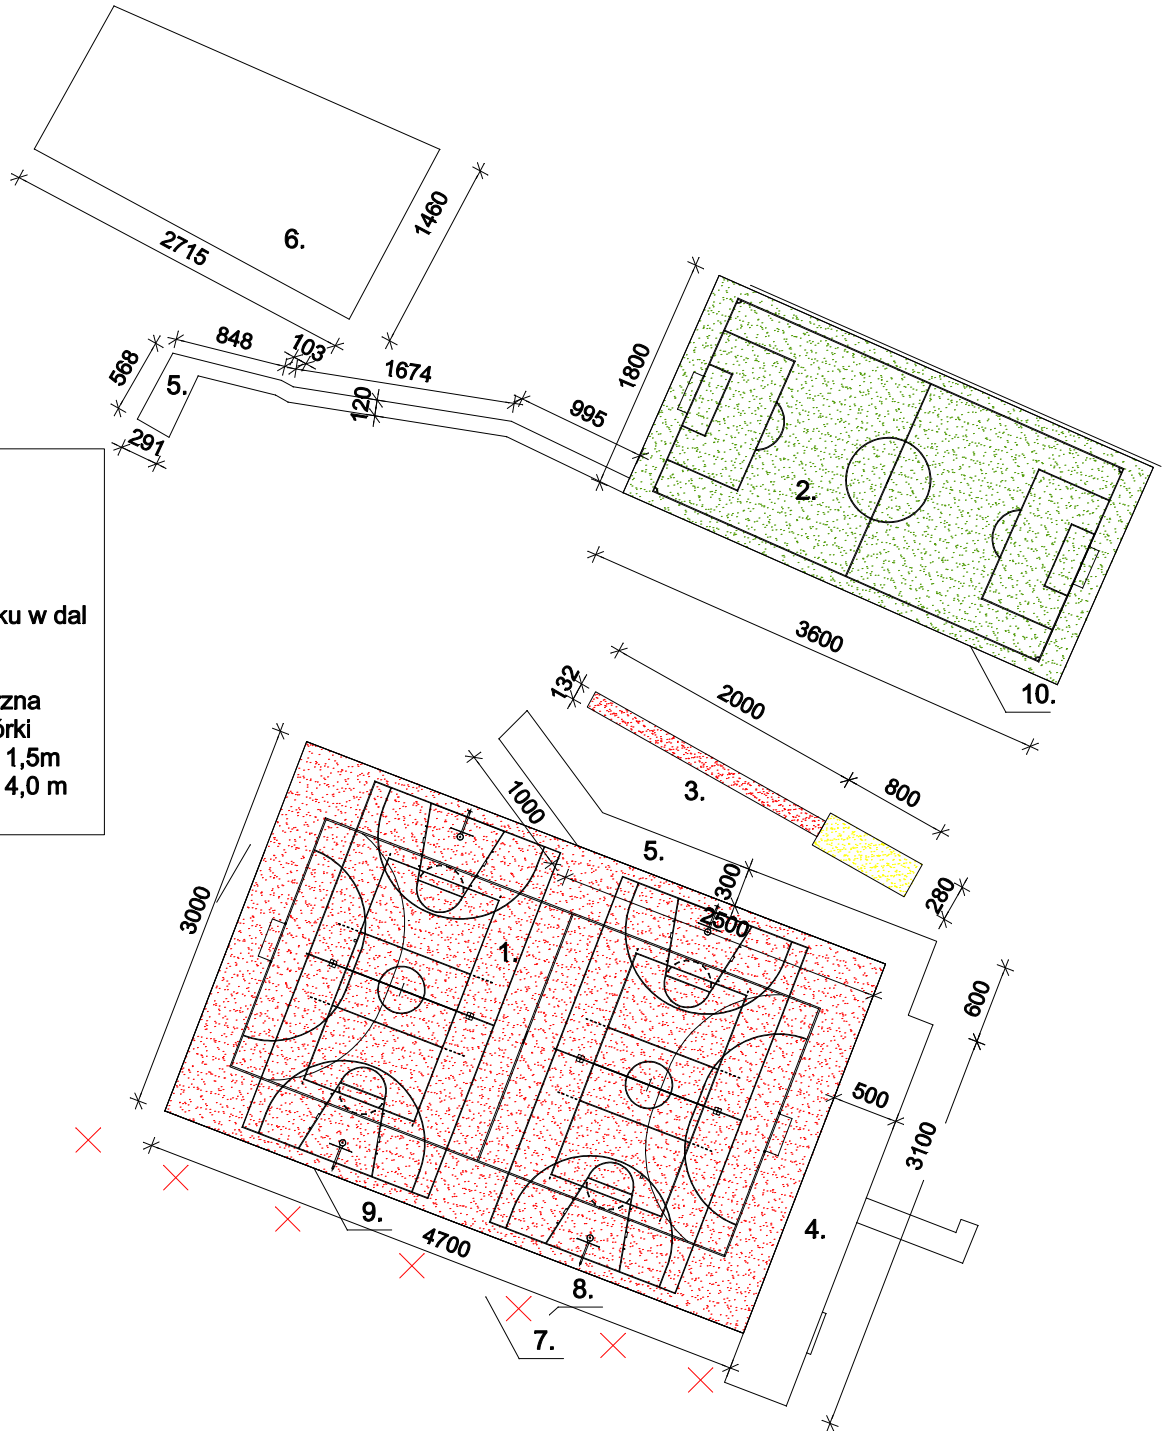

INWESTOR: POWIAT GIŻYCKI AL. 1-GO MAJA 14 11-500 GIŻYCKO		JEDNOSTKA PROJEKTOWA USŁUGI BUDOWLANE mgr inż. Janusz Ejsmont 11-500 Giżycko ul Daszyńskiego 7/8 NIP 845-121-06-72, Regon 790286668	
PROJEKT: PROJEKT BOISKA PIŁKARSKIEGO, WIELOFUNKCYJNEGO W GIŻYCKU PRZY UL. TRAUGUTTA, DZIAŁKA NR 472			
RYSUJĄCY: PROJEKT PLANU ZAGOSPODAROWANIA	DATA 10/2016	SKALA 1:500	NR RYS. A1
PROJEKTANT:		OPRACOWAŁ:	