
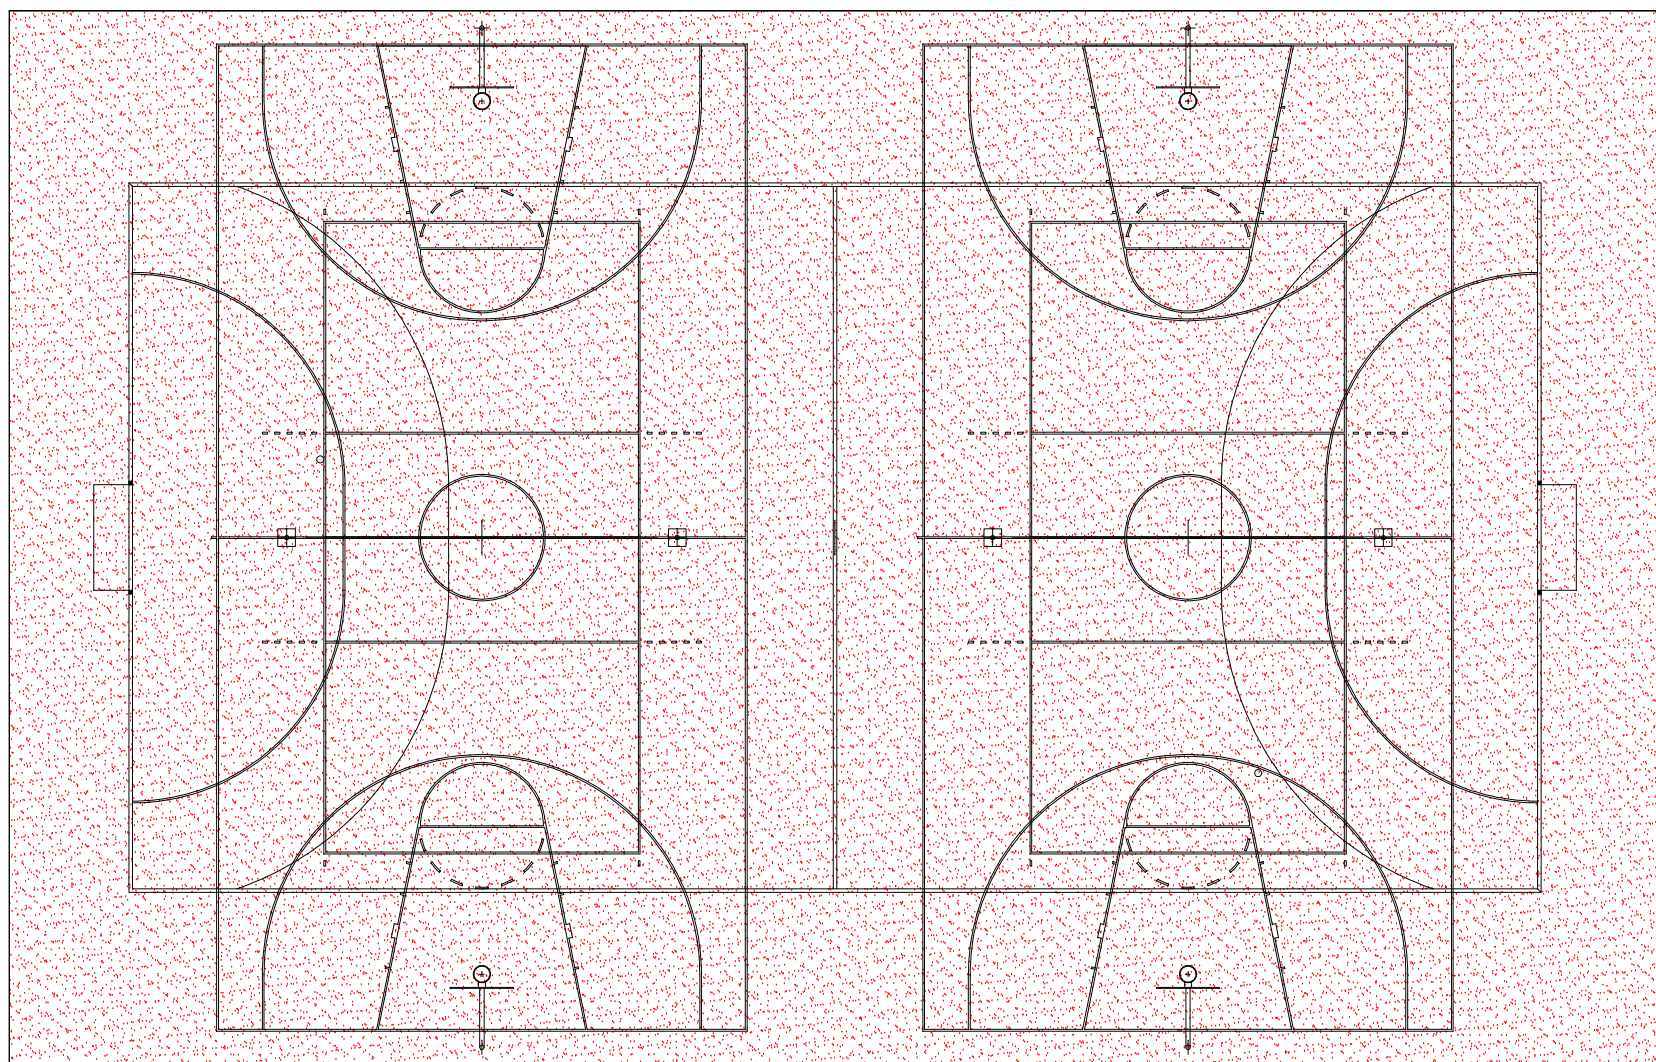


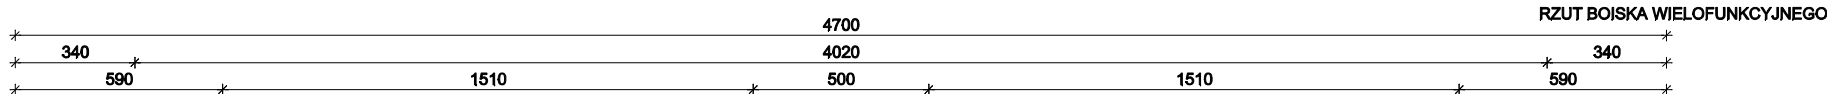

INWESTOR POWIAT GIŻYCKI AL. 1-GO MAJA 14 11-500 GIŻYCKO		INWESTOR/PROJEKTOWA USŁUGI BUDOWLANE mgr inż. Janusz Elmont 11-500 Giżycko ul. Niezłotyńskiego 7/8 NIP 845-121-06-72, Regon 790286668	
PROJEKT PROJEKT BOISKA PIŁKARSKIEGO, WIELOFUNKCYJNEGO W GIŻYCKU PRZY UL. TRAUGUTTA, DZIAŁKA NR 472			
RYSLING RZUT BOISKA WIELOFUNKCYJNEGO	DATA 10/2016	SKALA 1:150	NR RYS. A2
PROJEKTANT		OPINACJONAL	