


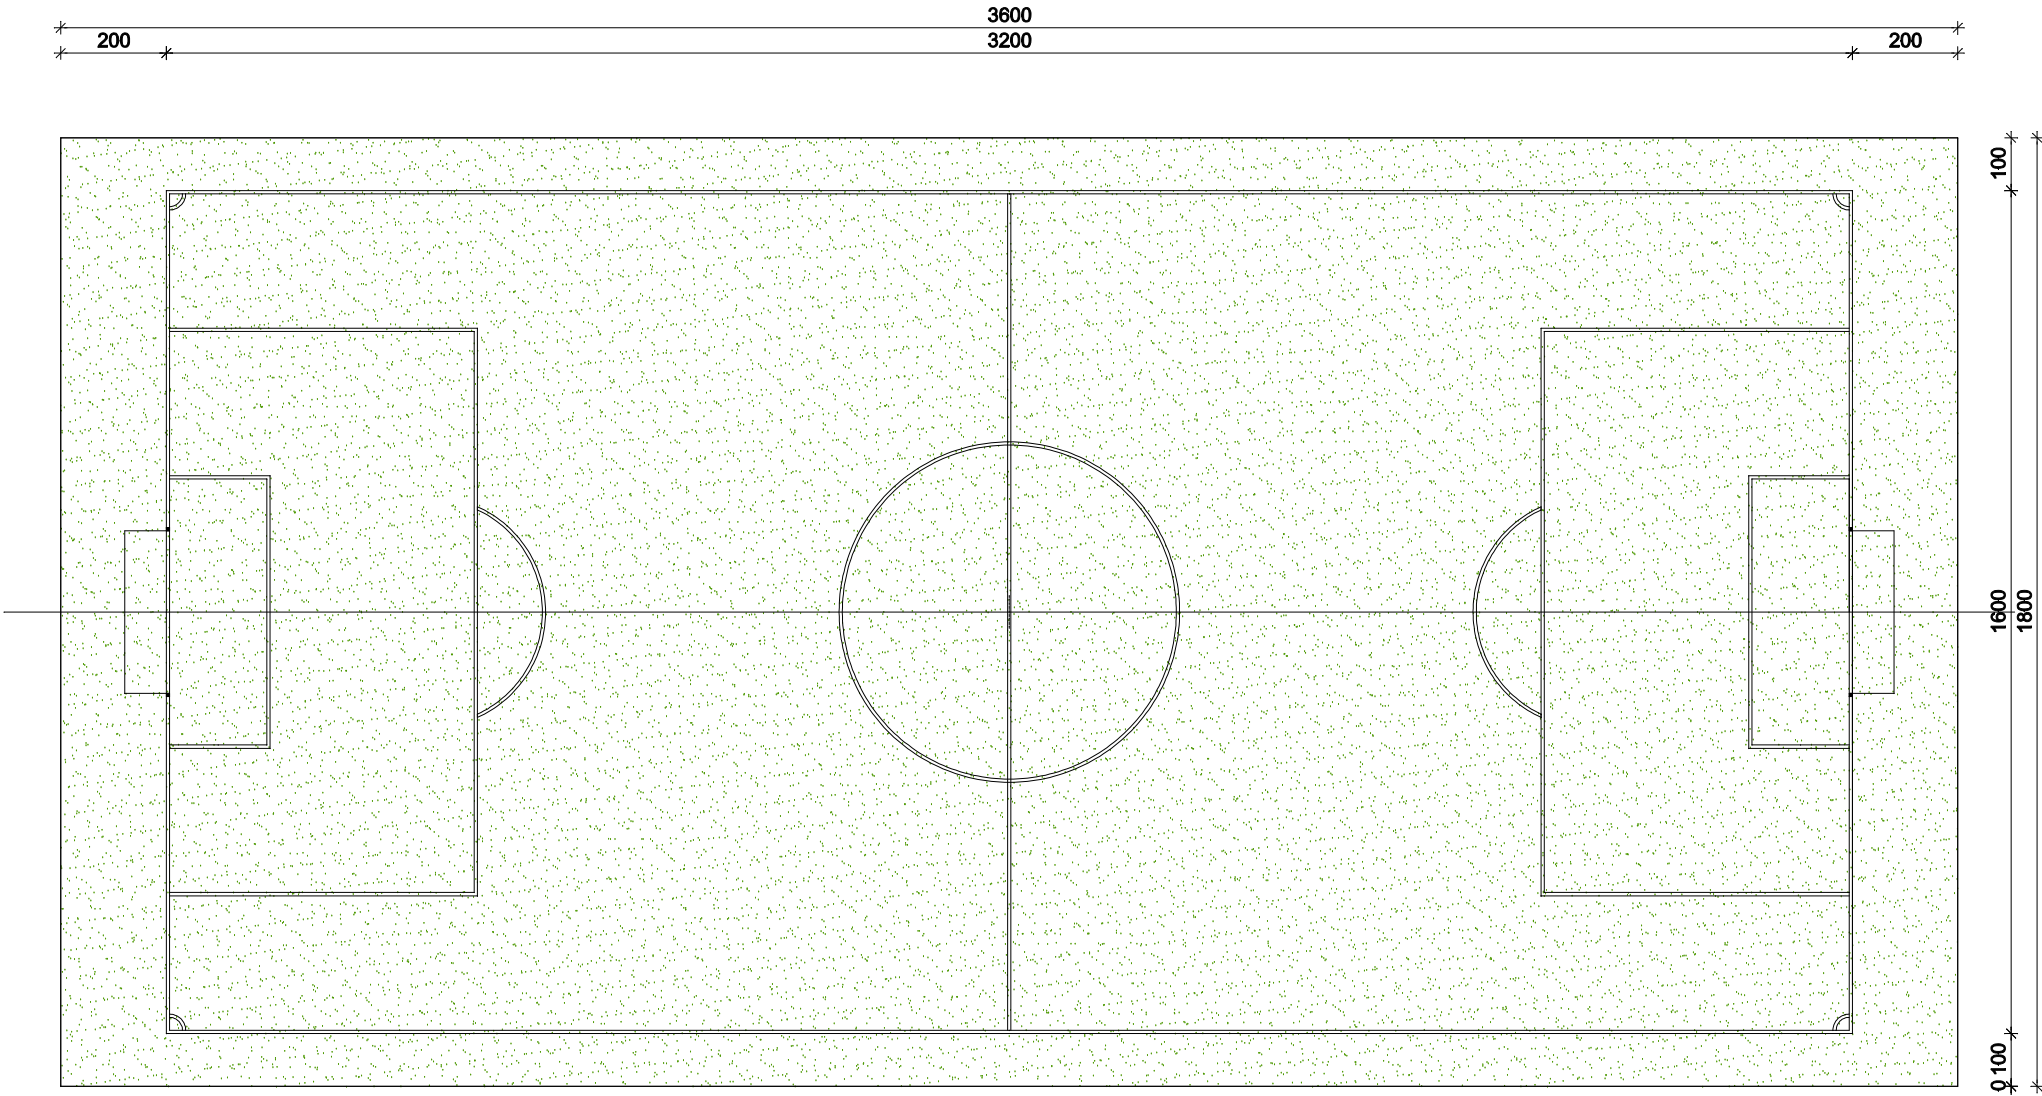

INWESTOR: POWIAT GIŻYCKI AL. 1-GO MAJA 14 11-500 GIŻYCKO		JEDNOSTKA PROJEKCYJNA: USŁUGI BUDOWLANE mgr inż. Janusz Elmont 11-500 Giżycko ul. Różyczńskiego 7/8 NIP 845-121-06-72, Regon 790286668	
PROJEKT: PROJEKT BOISKA PIŁKARSKIEGO, WIELOFUNKCYJNEGO W GIŻYCKU PRZY UL. TRAUGUTTA, DZIAŁKA NR 472			
RYSUJĄCY: RZUT BOISKA TRAWIASTEGO	DATA: 10/2016	SKALA: 1:100	NR RYS. A3
PROJEKTANT:	OPINACJONARZ:		