


	Trawa naturalna
10,00	Warstwy wegetacyjna z mieszanki do budowy nawierzchni trawiastych z torfu, ziemi ȳyznej, pospółki
15,00	Warstwa odsączająca z piasku lub pospółki
	Warstwa geowłókniny z polipropulenem typu TYPAR SF-32 do separacji i wzmocnienia gruntu
15,00	Warstwa odsączająca z piasku lub pospółki
	Warstwa geowłókniny z polipropulenem typu TYPAR SF-32 do separacji i wzmocnienia gruntu
15,00	Warstwa odsączająca z piasku lub pospółki
	Grunt rodzimy

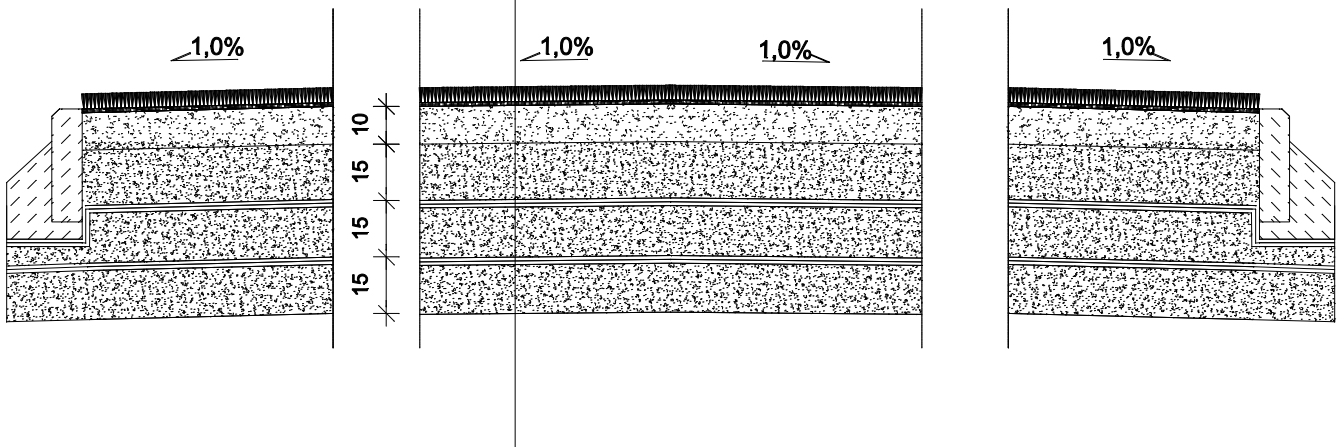

INWESTOR: POWIAT GIŻYCKI AL. 1-GO MAJA 14 11-500 GIŻYCKO		JEDNOSTKA PROJEKTOWA USŁUGI BUDOWLANE mgr Inż. Janusz Ejsmont 11-500 Giżycko ul Daszyńskiego 7/8 NIP 845-121-06-72, Regon 790286668	
PROJEKT: PROJEKT BOISKA PIŁKARSKIEGO, WIELOFUNKCYJNEGO W GIŻYCKU PRZY UL. TRAUGUTTA, DZIAŁKA NR 472			
RYSUNKI: PRZĘKRÓJ PRZĘZ BOISKO TRAWIASTE	DATA 10/2016	SKALA 1:20	NR RYS. A5
PROJEKTANT:	OPRACOWAŁ:		