


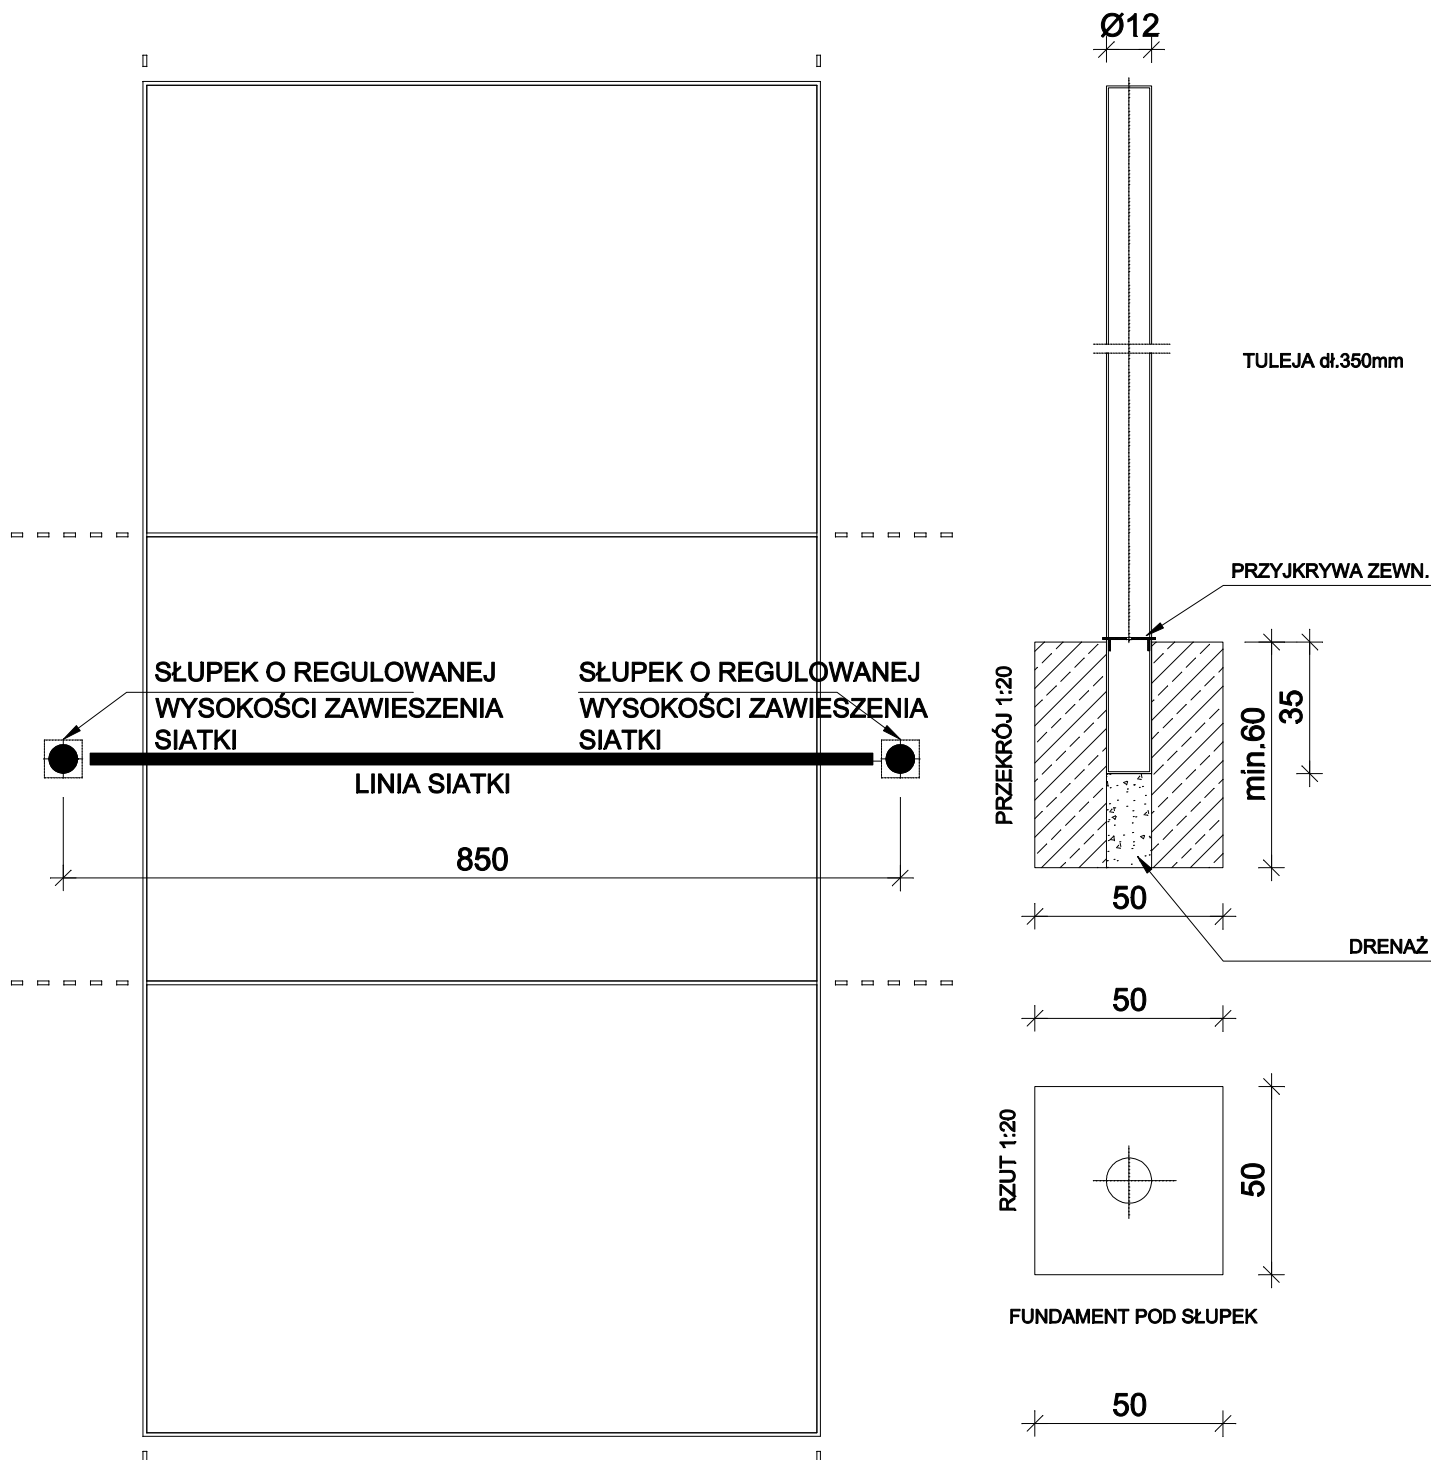

INWESTOR: POWIAT GIŻYCKI AL. 1-GO MAJA 14 11-500 GIŻYCKO		JEDNOSTKA PROJEKTOWA USŁUGI BUDOWLANE mgr inż. Janusz Elsmont 11-500 Giżycko ul Daszyńskiego 7/8 NIP 845-121-06-72, Regon 790286668	
PROJEKT: PROJEKT BOISKA PIŁKARSKIEGO, WIELOFUNKCYJNEGO W GIŻYCKU PRZY UL. TRAUĞUTTA, DZIAŁKA NR 472			
RYSUNKI: SŁUPKI DO SIATKÓWKI	DATA 10/2016	SKALA 1:20	NR RYS. A7
PROJEKTANT:	OPRACOWAŁ:		