


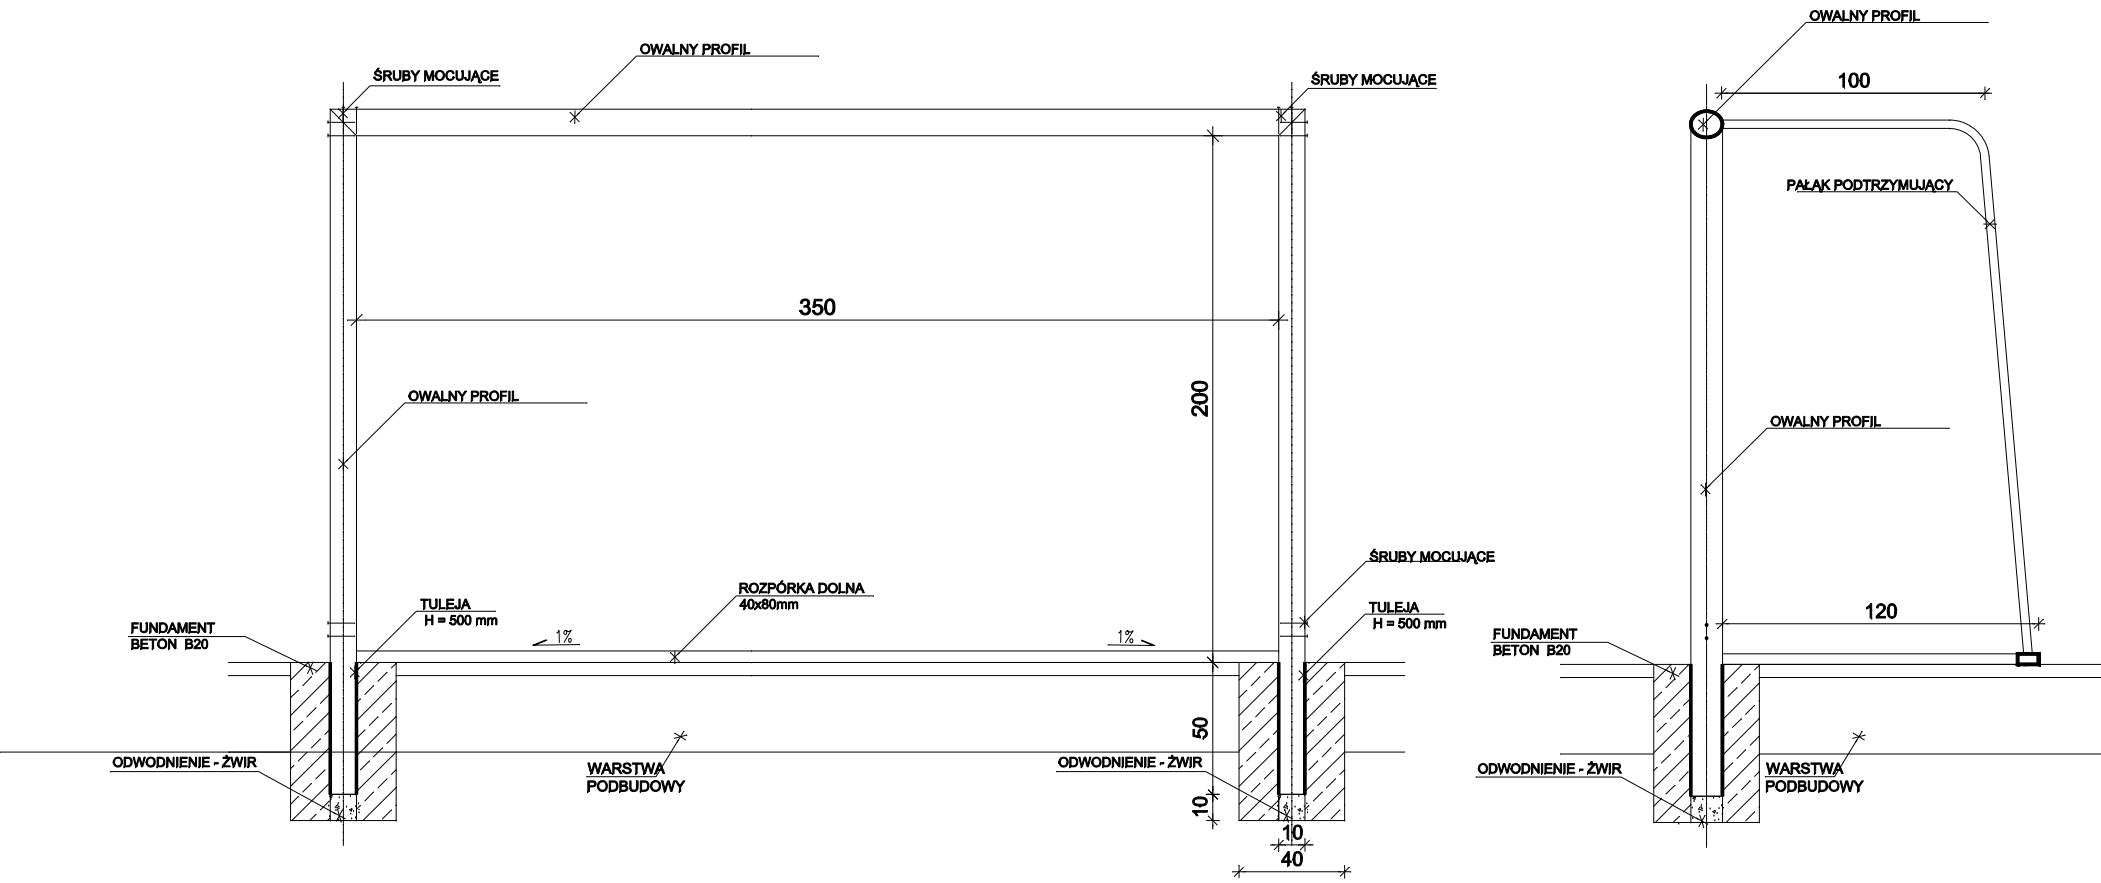

INWESTOR: POWIAT GIŻYCKI AL. 1-GO MAJA 14 11-500 GIŻYCKO		JEDYNOŚCIA PROJEKTOWA: USŁUGI BUDOWLANE mgr inż. Janusz Elmont 11-500 Giżycko ul. Daszyńskiego 7/8 NIP 845-121-06-72, Regon 790286668	
PROJEKT: PROJEKT BOISKA PIŁKARSKIEGO, WIELOFUNKCYJNEGO W GIŻYCKU PRZY UL. TRAUGUTTA, DZIAŁKA NR 472			
RYSOWANIE: BRAMKA DO PIŁKI NOŻNEJ	DATA: 10/2016	SKALA: 1:20	NR RYS.: A8
PROJEKTANT:		OPRACOWAŁ:	