
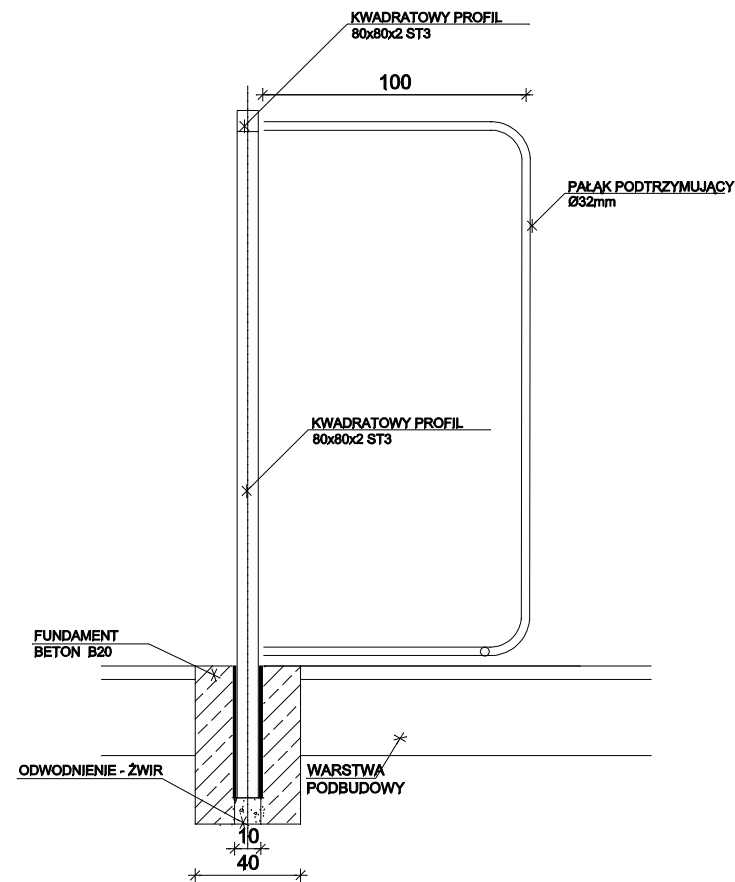


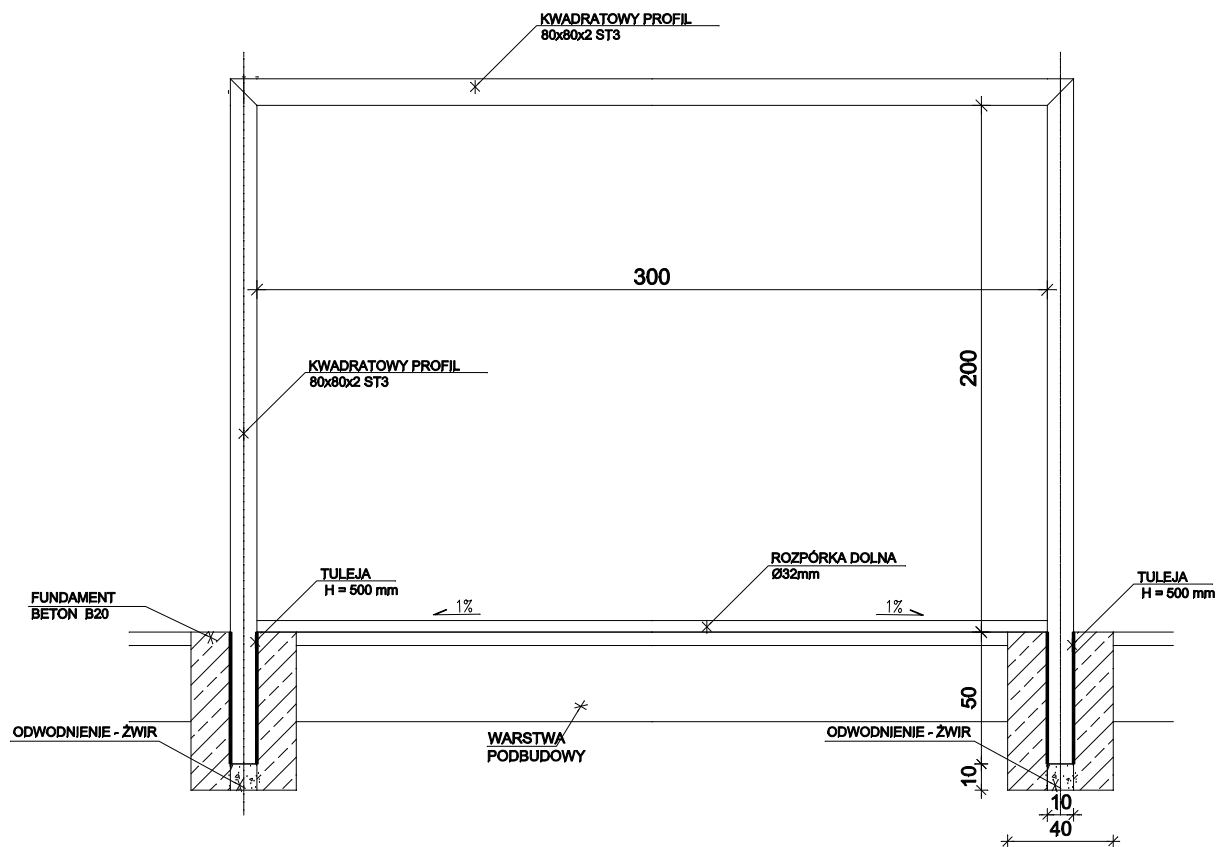

INWESTOR: POWIAT GIŻYCKI AL. 1-GO MAJA 14 11-500 GIŻYCKO	FIRMOWA PROJEKTOWA USŁUGI BUDOWLANE mgr inż. Janusz Elmont 11-500 Giżycko ul. Daszyńskiego 7/8 NIP 845-121-08-72, Regon 790286668
PROJEKT: PROJEKT BOISKA PIŁKARSKIEGO, WIELOFUNKCYJNEGO W GIŻYCKU PRZY UL. TRAUGUTTA, DZIAŁKA NR 472	DATA 10/2016
RYSOWANIE: BRAMKA DO PIŁKI RĘCZNEJ	SKALA 1:20
PROJEKTANT:	NR RYS. A9
	OPINACJONAL: