


MAPA DO CELÓW PROJEKTOWYCH			
Oznaczenie kancelaryjne zgłoszenia pracy geodezyjnej		WG.6640.503.2015	
Miejscowość		Giżycko	
Jednostka ewidencyjna	identyfikator	280601_1	
	nazwa	Giżycko	
Obręb ewidencyjny	identyfikator	280601_1.0002	
	nazwa	Giżycko-miasto	
Skala mapy		1:500	
Nazwa układu	prostokątnych płaskich	2000/7	
	wysokości	Kronsztad 60	
Oznaczenie granic obszaru, który był przedmiotem aktualizacji			
Oznaczenie i informacje o służebnościach gruntowych mających wpływ na zagospodarowanie gruntów, zlokalizowanych w granicach projektowanej inwestycji		Wykonanie niniejszej mapy nie było poprzedzone ustaleniami dotyczącymi ewentualnych służebności gruntowych obciążających grunty położone w granicach projektowanej inwestycji budowlanej	
Oznaczenie i symbol konturu użytku gruntowego, który nie jest ujawniony w bazie danych ewidencji gruntów i budynków		BRAK	
 USŁUGI GEODEZYJNO-KARTOGRAFICZNE Marcin Szostkowski os. XXX-lecia 1/57, 11-500 Giżycko e-mail: geodezjaszostkowski@gmail.com Telefon: 602 884 138, 602 781 034 04 MAJ 2015 Nazwa/imię i nazwisko wykonawcy oraz data i podpis osoby reprezentującej wykonawcę GEODETA UPRAWNIENY <i>Rafał Bieniak</i> Upr. Głównego Geodety Kraju nr 18189 tel. 602 71 428 00 34 04 MAJ 2015 Imię i nazwisko, nr uprawnień oraz data i podpis geodety uprawnionego który opracował mapę			

1.

LEGENDA:

1. Projektowane boisko wielofunkcyjne
2. Projektowane boisko plażowe
3. Projektowane boisko do koszykówki
4. Projektowany rozbieg i zeskocznia
5. Projektowana bieżnia
6. Projektowane ogrodzenie biosk
7. Projektowana droga pożarowa (odrębne opr.)
8. Chodnik do przebudowy
9. Ogródzenie do rozbiórki
10. Ogródzenie do remontu
11. Projektowany stojak na rowery
12. Projektowana siłownia zewnętrzna
13. Projektowany zjazd (odrębne opr.)
14. Istniejący zjazd

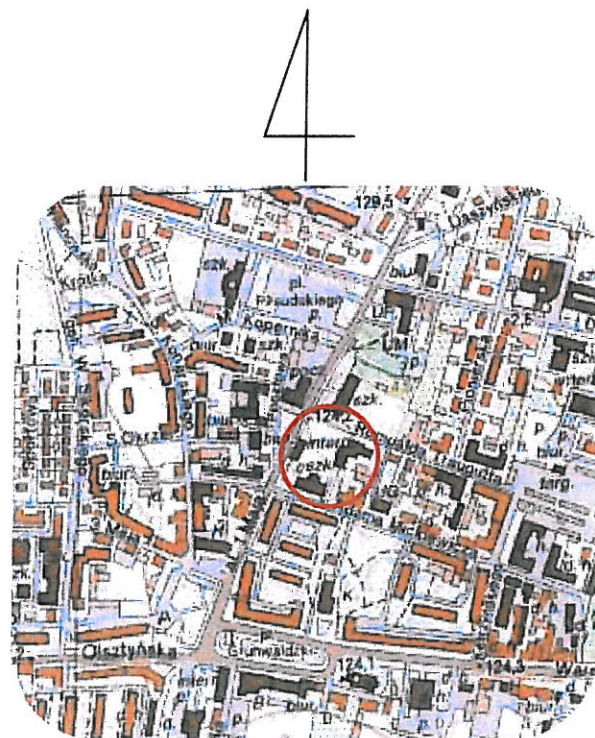


SZKIC ORIENTACYJNY
SKALA 1: 10000

Poświadczam, że niniejszy dokument został opracowany
w wyniku prac geodezyjnych i kartograficznych, których rezultaty
zawiera operat techniczny wpisany do ewidencji materiałów
państwowego zasobu geodezyjnego i kartograficznego

Organ prowadzący państwowy zasób geodezyjny i kartograficzny: **STAROSTA GIŻYCKI**
Identyfikator ewidencyjny materiału zasobu: **operat techniczny**
Data wpisania operatu technicznego do ewidencji materiałów państwowych: **08 MAJ 2015**
Imię, nazwisko i podpis osoby reprezentującej organ: **Urszula Kasz-Koszevska**

Zup. STAROSTY
Inspektor
Sławomir Jędrzejewski

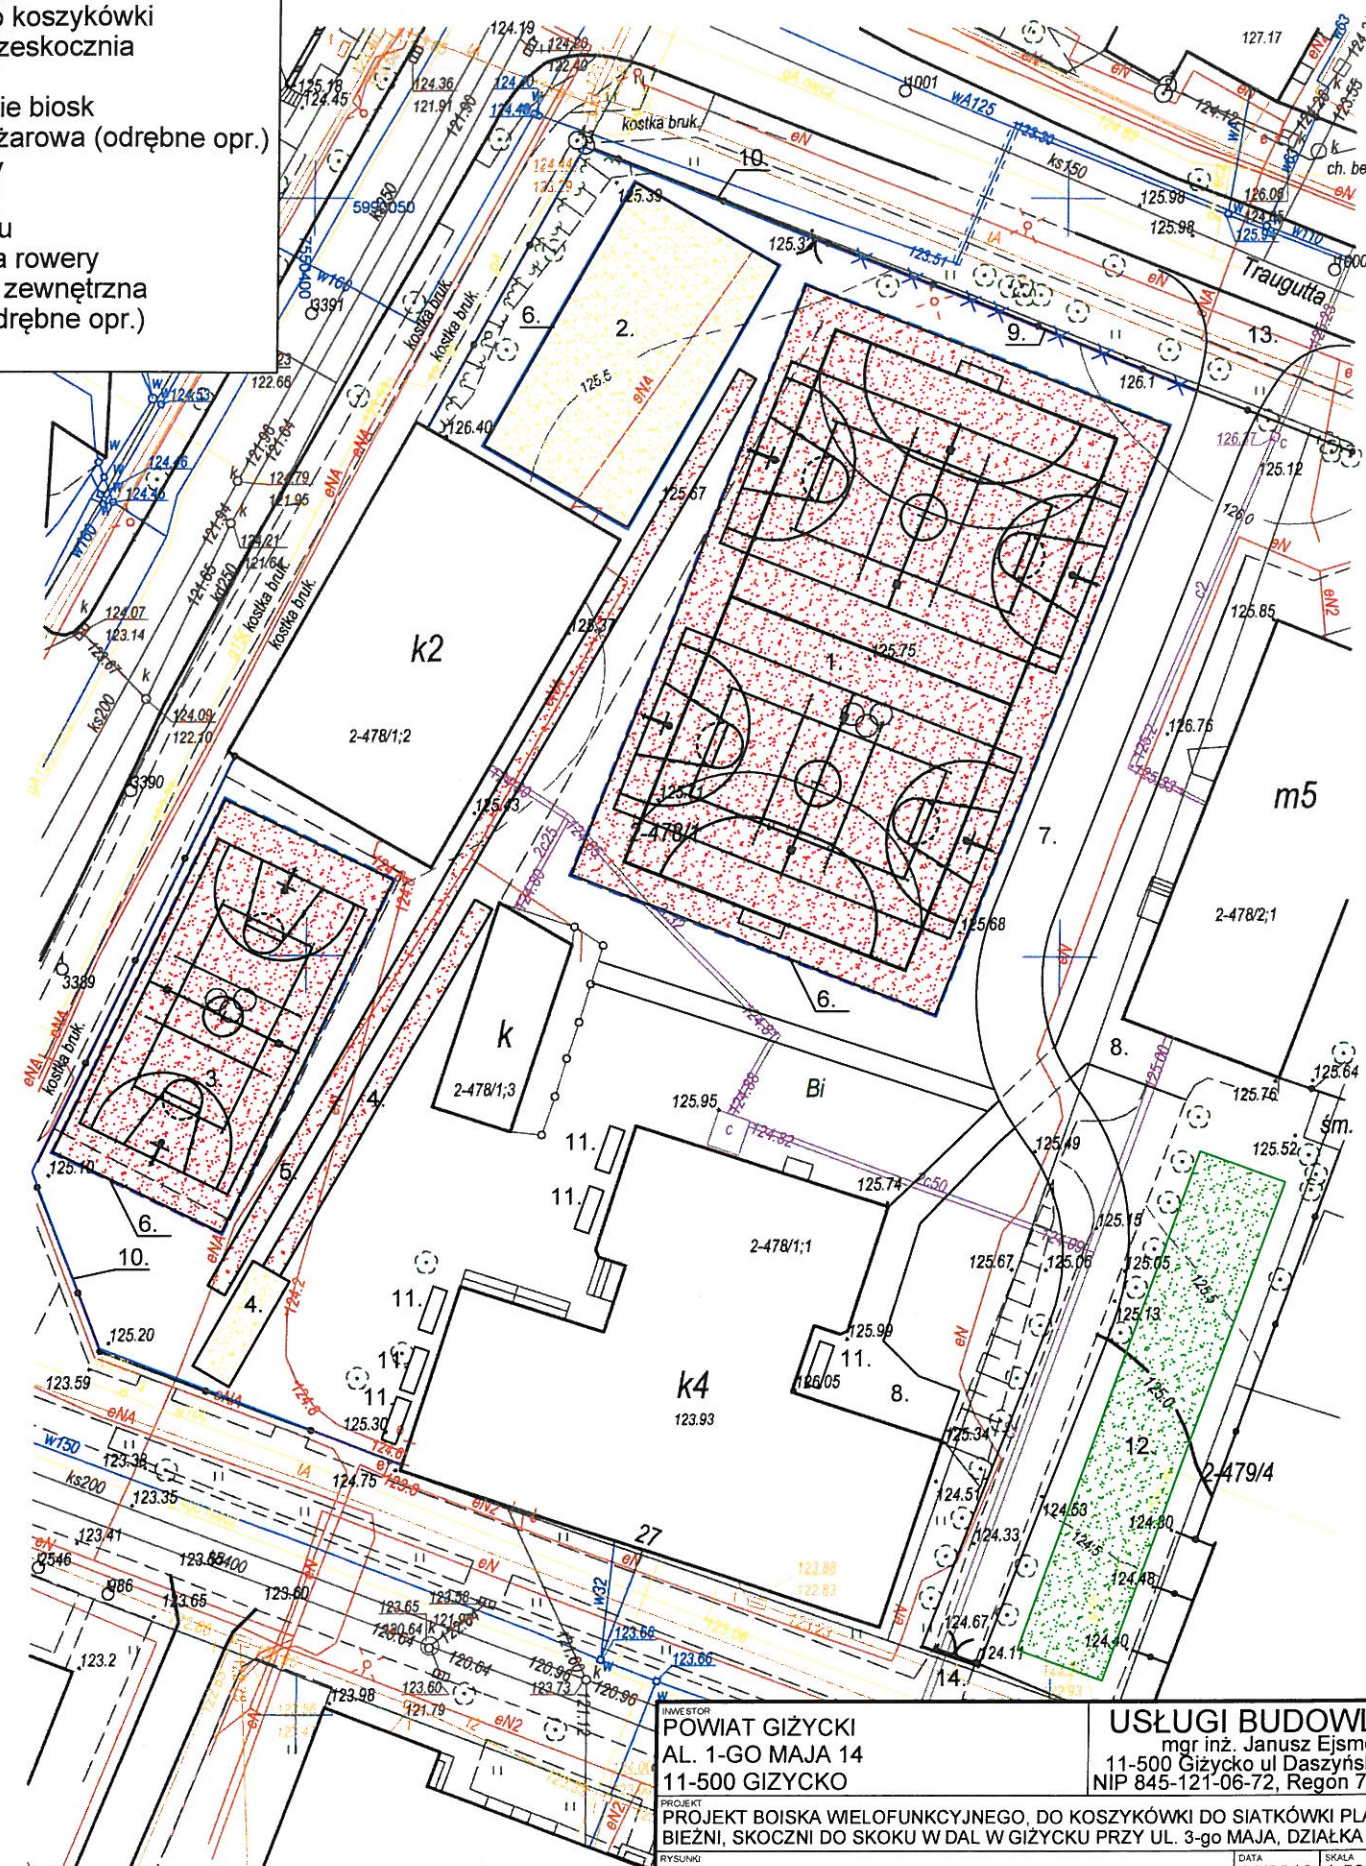

Waga: Poza wykazanymi na niniejszej mapie urządzeniami podziemnymi nie wyklucza się istnienia
/ terenie urządzeń, które nie były zgłoszone do inwentaryzacji powykonawczej zgodnie
rt.27 ustawy z dnia 17 maja 1989 r. Praw o geodezyjne i kartograficzne. (Dz. U. Nr 30 poz.163)

ane w zakresie ewidencji gruntów naniesiono na podstawie materiałów udostępnionych
rzez PODGiK w Giżycku bez prawnego ustalania granic

INWESTOR POWIAT GIŻYCKI AL. 1-GO MAJA 14 11-500 GIŻYCKO		USŁUGI BUDOWLANE mgr inż. Janusz Ejsmont 11-500 Giżycko ul Daszyńskiego 7/8 NIP 845-121-06-72, Regon 790286668	
PROJEKT BOISKA WIELOFUNKCYJNEGO, DO KOSZYKÓWKI DO SIATKÓWKI PLAŻOWEJ, BIEŻNI, SKOCZNI DO SKOKU W DĄŁ W GIŻYCKU PRZY UL. 3-go MAJA, DZIAŁKA NR 586/9			
PROJEKT PLANU ZAGOSPODAROWANIA		DATA 11/2016	SKALA 1:500
PROJEKTANT mgr inż. Janusz Ejsmont UPRAWNIENIA BUDOWLANE DO PROJEKTOWANIA I KIEROWANIA ROBOTAMI W SPECJALNOŚCI KONSTRUKCYJNO - BUDOWLANEJ Nr SUW 45/91	PODPIS	PROJEKTANT	NR RYS 1