


RZUT BOISKA DO SIATKÓWKI PLAŻOWEJ

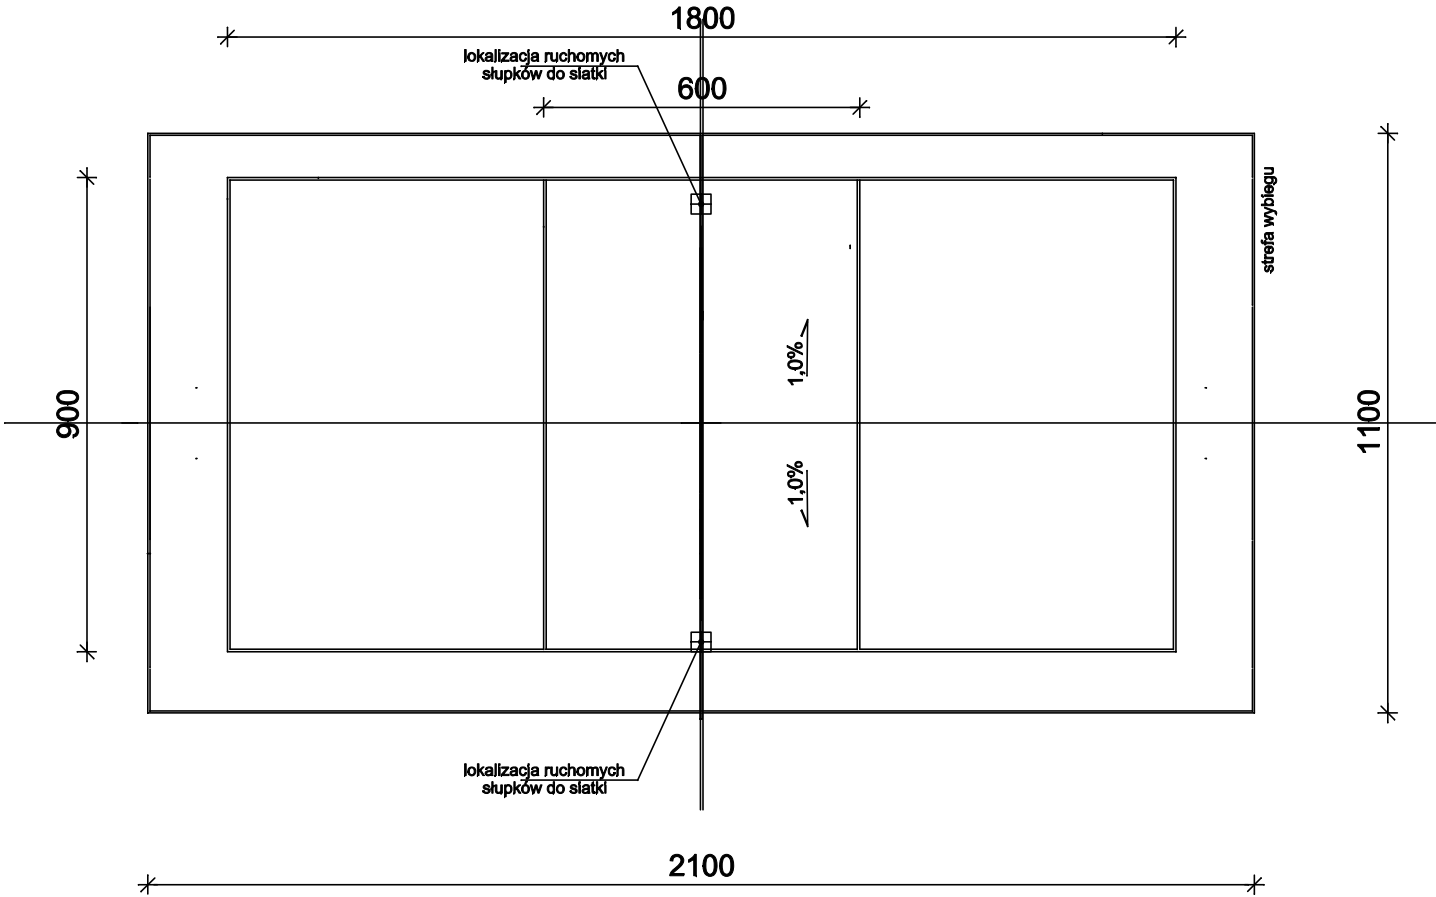

|   |                        |   |                       |
|---|------------------------|---|-----------------------|
| INWESTOR:<br><b>POWIAT GIŻYCKI</b><br><b>AL. 1-GO MAJA 14</b><br><b>11-500 GIŻYCKO</b>                                                                                   |                        | JEDNOSTKA PROJEKTOWA<br><b>USŁUGI BUDOWLANE</b><br>mgr inż. Janusz Ejmont<br>11-500 Giżycko ul. Daszyńskiego 7/8<br>NIP 845-121-08-72, Regon 790286868 |                       |
| PROJEKT:<br><b>PROJEKT BOISKA WIELOFUNKCYJNEGO, DO KOSZYKÓWKI DO SIATKÓWKI PLAŻOWEJ, BIEŻNI, SKOCZNI DO SKOKU W DĄL W GIŻYCKU PRZY UL. TRAUUGUTTA, DZIAŁKA NR 478/1</b>  |                        |   |                       |
| RYTUWNO<br><b>RZUT BOISKA DO SIATKÓWKI PLAŻOWEJ</b>   | DATA<br><b>11/2018</b> | SKALA<br><b>1:100</b>   | NR RYS.<br><b>A11</b> |
| PROJEKTANT:<br>mgr inż. Janusz Ejmont<br>USPRĄWNIENIA BUDOWLANE<br>DO PROJEKTOWANIA I KIEROWANIA<br>ROBOTAMI W SPECJALNOŚCI<br>KONSTRUKCYJNO - BUDOWLANEJ<br>Nr SUW 4581 |                        | OPRACOWAŁ:   |                       |