
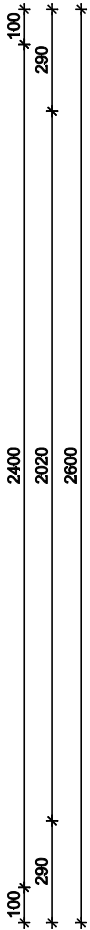
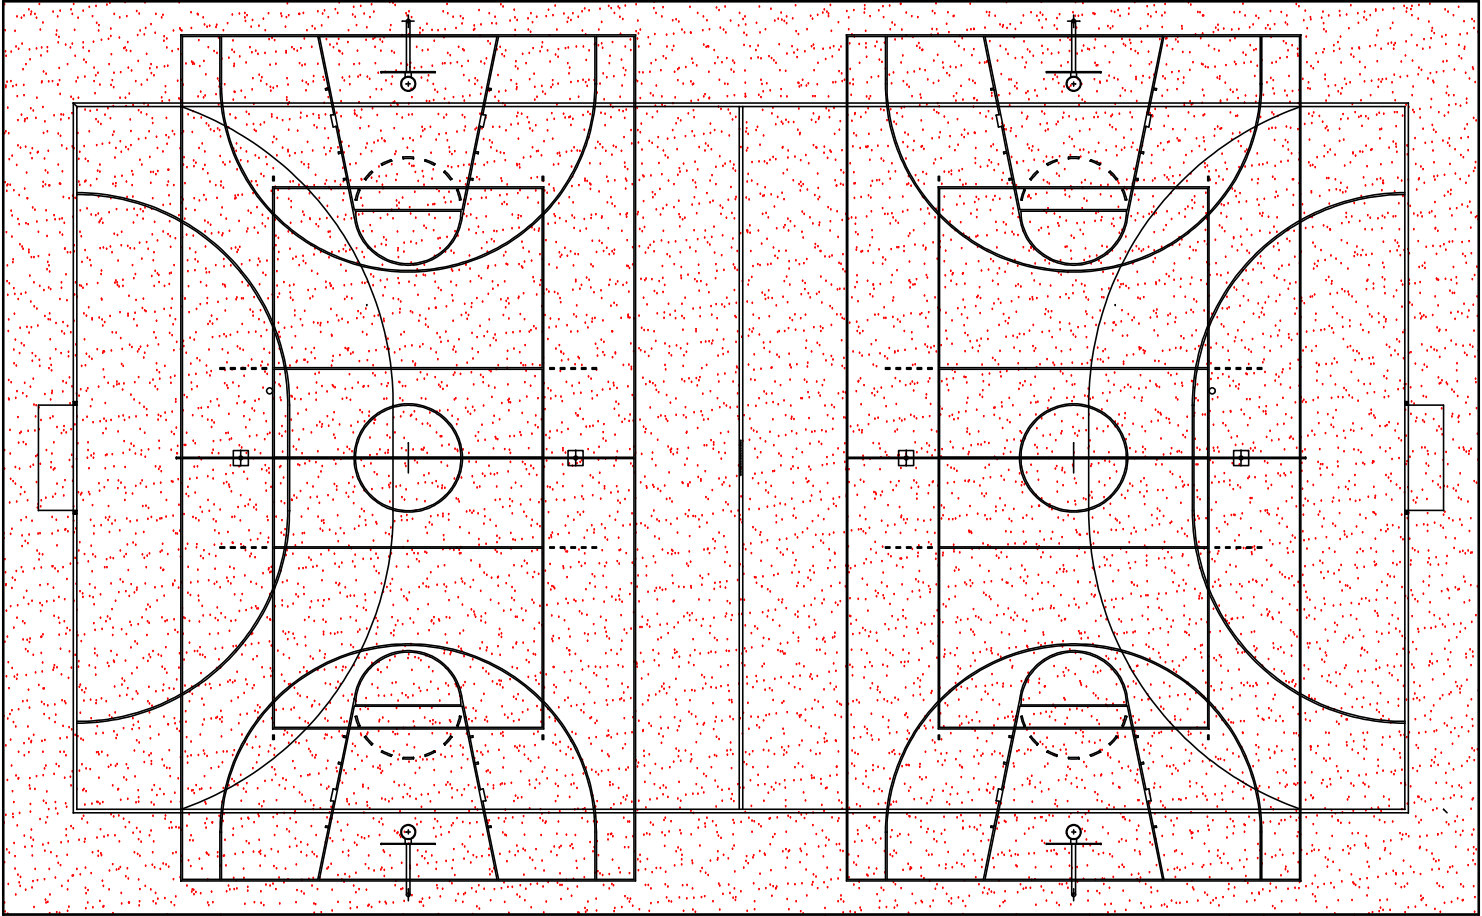


RZUT BOISKA WIELOFUNKCYJNEGO

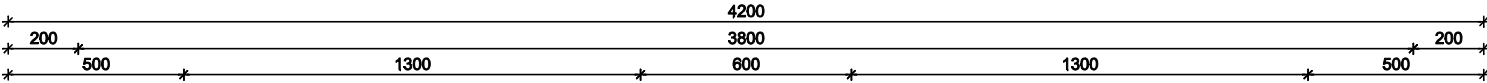

INWESTOR: POWIAT GIŻYCKI AL. 1-GO MAJA 14 11-500 GIŻYCKO		USŁUGI BUDOWLANE mgr inż. Janusz Element 11-500 Giżycko ul. Daszyńskiego 7/8 NIP 845-121-06-72, Regon 790286688	
PROJEKT: PROJEKT BOISKA WIELOFUNKCYJNEGO, DO KOSZYKÓWKI DO SIATKÓWKI PLAŻOWEJ, BIEŻNI, SKOCZNI DO SKOKU W DAŁ W GIŻYCKU PRZY UL. TRAUĞUTTA, DZIAŁKA NR 478/1			
PRACOWNIA: RZUT BOISKA WIELOFUNKCYJNEGO		DATA: 11/2016	SKALA: 1:150
PROJEKTOWAŁ: mgr inż. Janusz Element UPRAWNIENIA BUDOWLANE DO PROJEKTOWANIA I KIEROWANIA ROBOTAMI W SPECJALNOŚCI KONSTRUKCYJNO - BUDOWLANEJ Nr SWW 4381		PODPISZ:	WERSJA: 2