


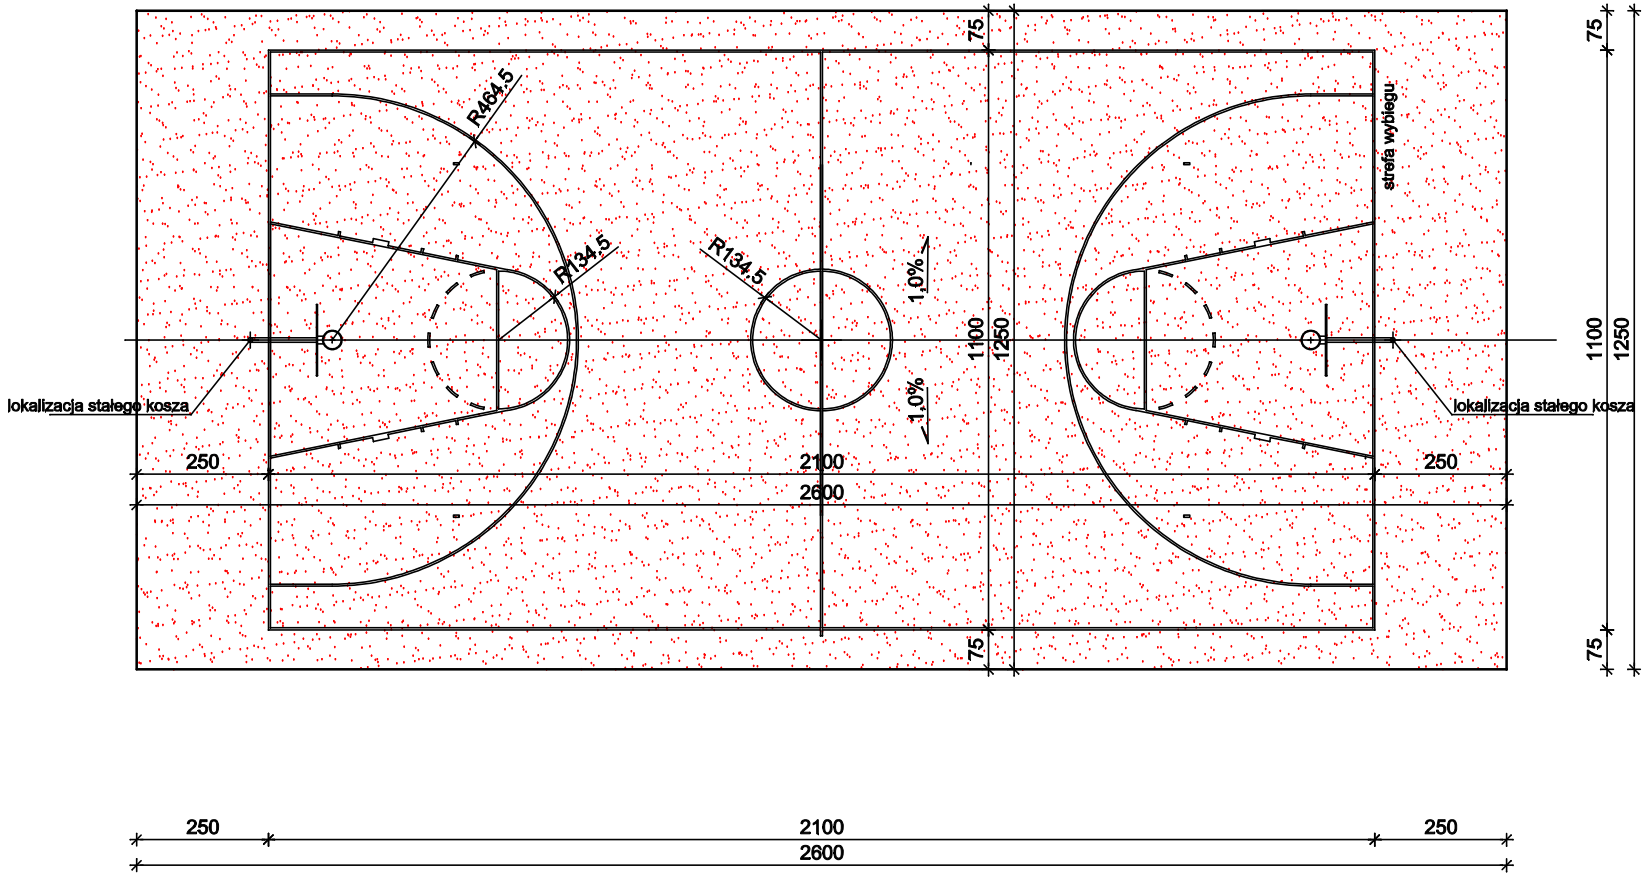

INWESTOR: POWIAT GIŻYCKI AL. 1-GO MAJA 14 11-500 GIŻYCKO		USŁUGI BUDOWLANE mgr inż. Janusz Elmont 11-500 Giżycko ul Daszyńskiego 7/8 NIP 845-121-08-72, Regon 790286688		
PROJEKT: PROJEKT BOISKA WIELOFUNKCYJNEGO, DO KOSZYKÓWKI DO SIATKÓWKI PLAŻOWEJ, BIEŻNI, SKOCZNI DO SKOKU W DAŁ W GIŻYCKU PRZY UL. TRAUUGUTTA, DZIAŁKA NR 478/1				
TYTUŁ: RZUT BOISKA DO KOSZYKÓWKI		DATA: 11/2016	SKALA: 1:100	NR STR. 3
PROJEKTOWAŁ: mgr inż. Janusz Elmont UPRAWNIENIA BUDOWLANE DO PROJEKTOWANIA I KIEROWANIA ROBOTAMI W SPECJALNOŚCI KONSTRUKCYJNO - BUDOWLANEJ Nr. SUW 4381		PODPISZ:	PROJEKTOWAŁ:	PODPISZ: