



SKOCZNIA DO SKOKU W DAL

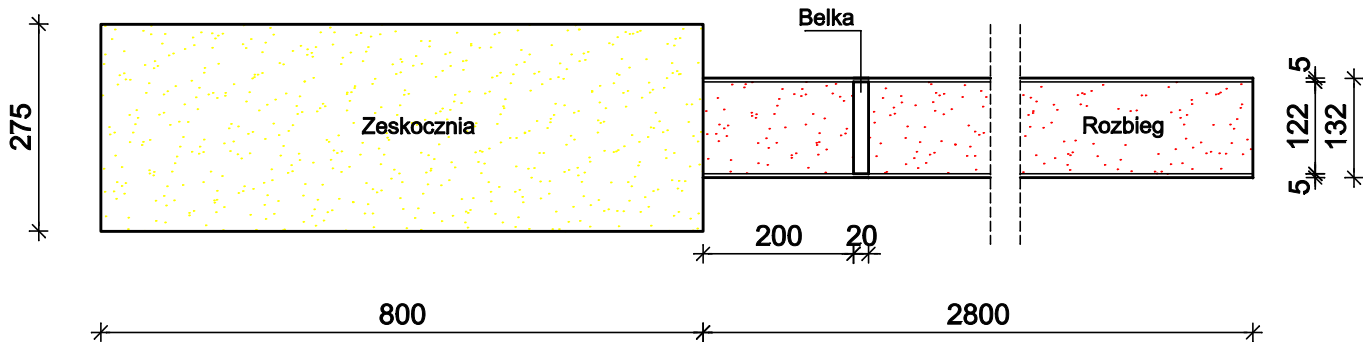

BIEŻNIA

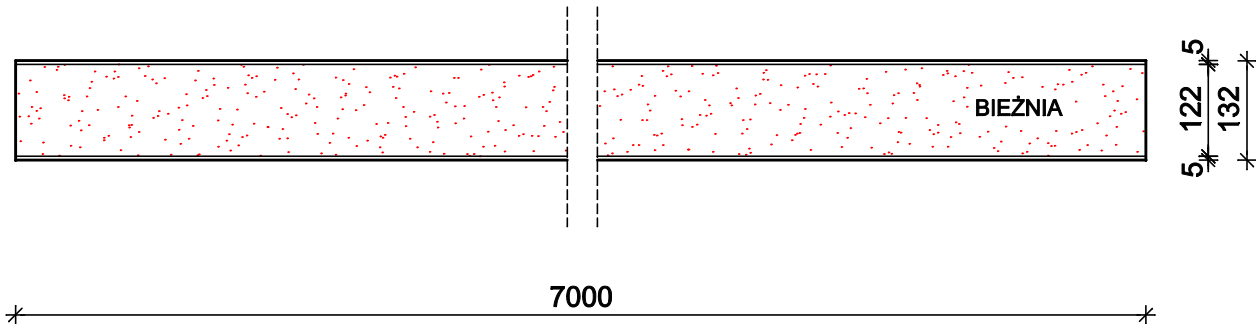

UWAGA:
SPADEK POPRZECZNY 0,9%
SPADEK PODŁUŻNY 0,1%

INWESTOR: POWIAT GIŻYCKI AL. 1-GO MAJA 14 11-500 GIŻYCKO		USŁUGI BUDOWLANE mgr inż. Janusz Ejsmont 11-500 Giżycko ul Daszyńskiego 7/8 NIP 845-121-06-72, Regon 790286668	
PROJEKT: PROJEKT BOISKA WIELOFUNKCYJNEGO, DO KOSZYKÓWKI DO SIATKÓWKI PLAŻOWEJ, BIEŻNI, SKOCZNI DO SKOKU W DAL W GIŻYCKU PRZY UL. TRAUGUTTA, DZIAŁKA NR 478/1			
RYSLING: BIEŻNIA I SKOCZNIA DO SKOKU W DAL	DATA 11/2016	SKALA 1:100	NR RYS. 5
PROJEKTANT: mgr inż. Janusz Ejsmont UPRAWNIENIA BUDOWLANE DO PROJEKTOWANIA I KIEROWANIA ROBOTAMI W SPECJALNOŚCI KONSTRUKCYJNO - BUDOWLANEJ Nr SUW 45/91	PODPIS:	PROJEKTANT:	PODPIS: