


0,13	Warstwa nawierzchni poliuretanowej
0,35	Warstwa podkładowa nawierzchni poliuretanowej (ET)
5,00	Warstwa klinująca z kruszywa kamiennego o frakcji 0-31,5mm
10,00	Warstwa konstrukcyjna z kruszywa łamanego o frakcji 31,5-63mm
30,00	Warstwa odsączająca z piasku lub pospółki
	Grunt rodzimy

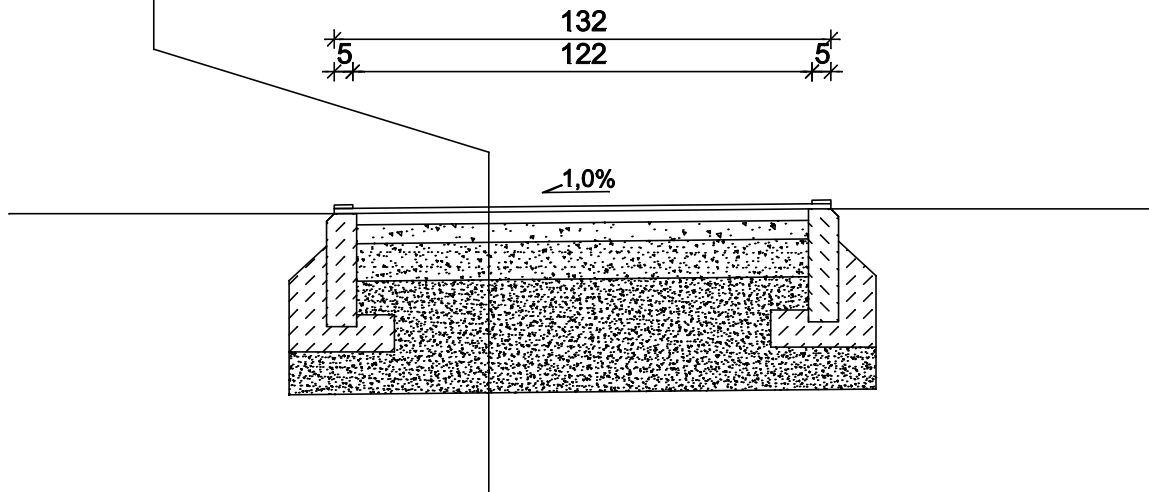

INWESTOR: POWIAT GIŻYCKI AL. 1-GO MAJA 14 11-500 GIŻYCKO		USŁUGI BUDOWLANE mgr inż. Janusz Ejsmont 11-500 Giżycko ul Daszyńskiego 7/8 NIP 845-121-06-72, Regon 790286668		
PROJEKT: PROJEKT BOISKA WIELOFUNKCYJNEGO, DO KOSZYKÓWKI DO SIATKÓWKI PLAŻOWEJ, BIEŻNI, SKOCZNI DO SKOKU W DAL W GIŻYCKU PRZY UL.TRAUGUTTA, DZIAŁKA NR 478/1				
RYSUNEK: PRZEKRÓJ PRZEZ BIEŻNIĘ I ROZBIEG SKOCZNI		DATA 11/2016	SKALA 1:100	NR RYS. 6
PROJEKTANT: mgr inż. Janusz Ejsmont UPRAWNIENIA BUDOWLANE DO PROJEKTOWANIA I KIEROWANIA ROBOTAMI W SPECJALNOŚCI KONSTRUKCYJNO - BUDOWLANEJ Nr SUW 45/91	PODPIS:	PROJEKTANT:	PODPIS:	