
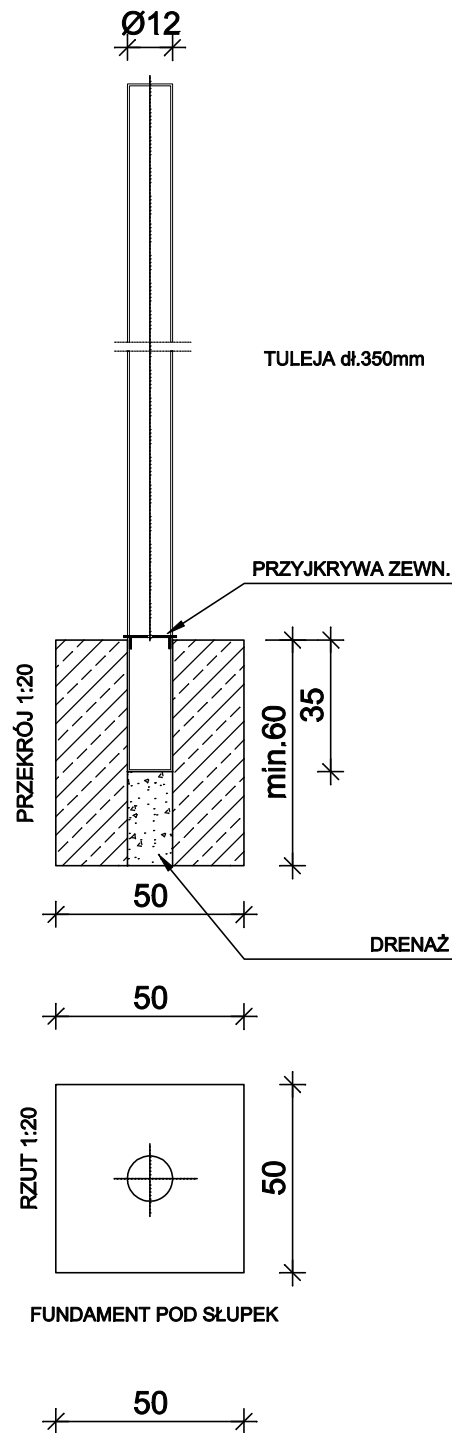


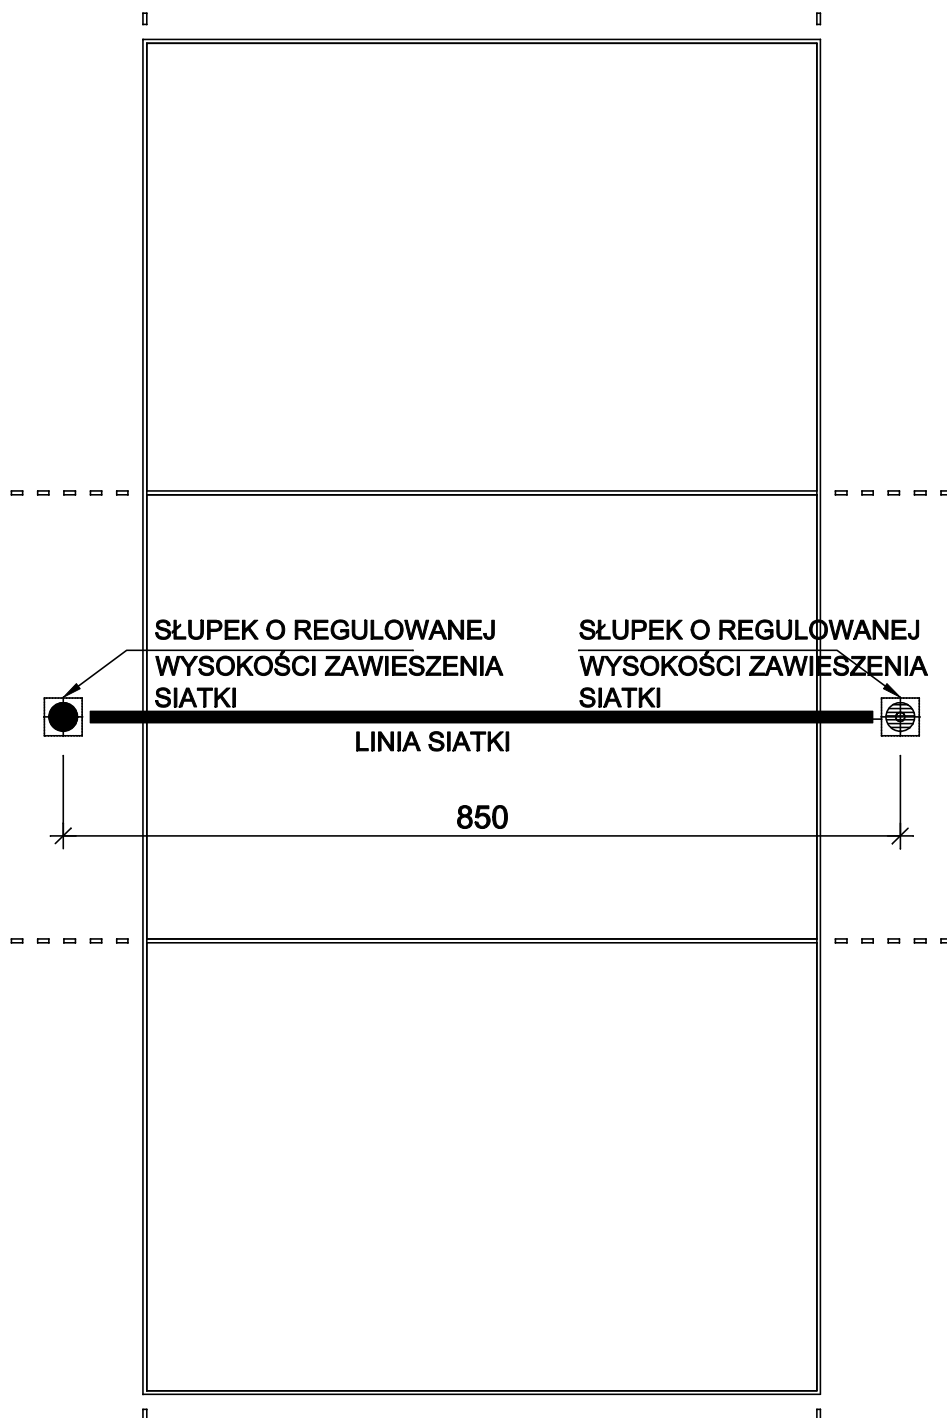

INWESTOR: POWIAT GIŻYCKI AL. 1-GO MAJA 14 11-500 GIŻYCKO		USŁUGI BUDOWLANE mgr inż. Janusz Ejmont 11-500 Giżycko ul Daszyńskiego 7/8 NIP 845-121-06-72, Regon 790286668		
PROJEKT: PROJEKT BOISKA WIELOFUNKCYJNEGO, DO KOSZYKÓWKI DO SIATKÓWKI PLAŻOWEJ, BIEŻNI, SKOCZNI DO SKOKU W DAŁ W GIŻYCKU PRZY UL.TRAUGUTTA, DZIAŁKA NR 478/1				
RYSUNEK: SŁUPKI DO SIATKÓWKI		DATA 11/2016	SKALA 1:100	NR RYS. 8
PROJEKTANT: mgr inż. Janusz Ejmont UPRAWNIENIA BUDOWLANE DO PROJEKTOWANIA I KIEROWANIA ROBOTAMI W SPECJALNOŚCI KONSTRUKCYJNO - BUDOWLANEJ Nr SUW 45/91	PODPIS:	PROJEKTANT:	PODPIS:	