


Rzut przyziemia
Skala 1:100

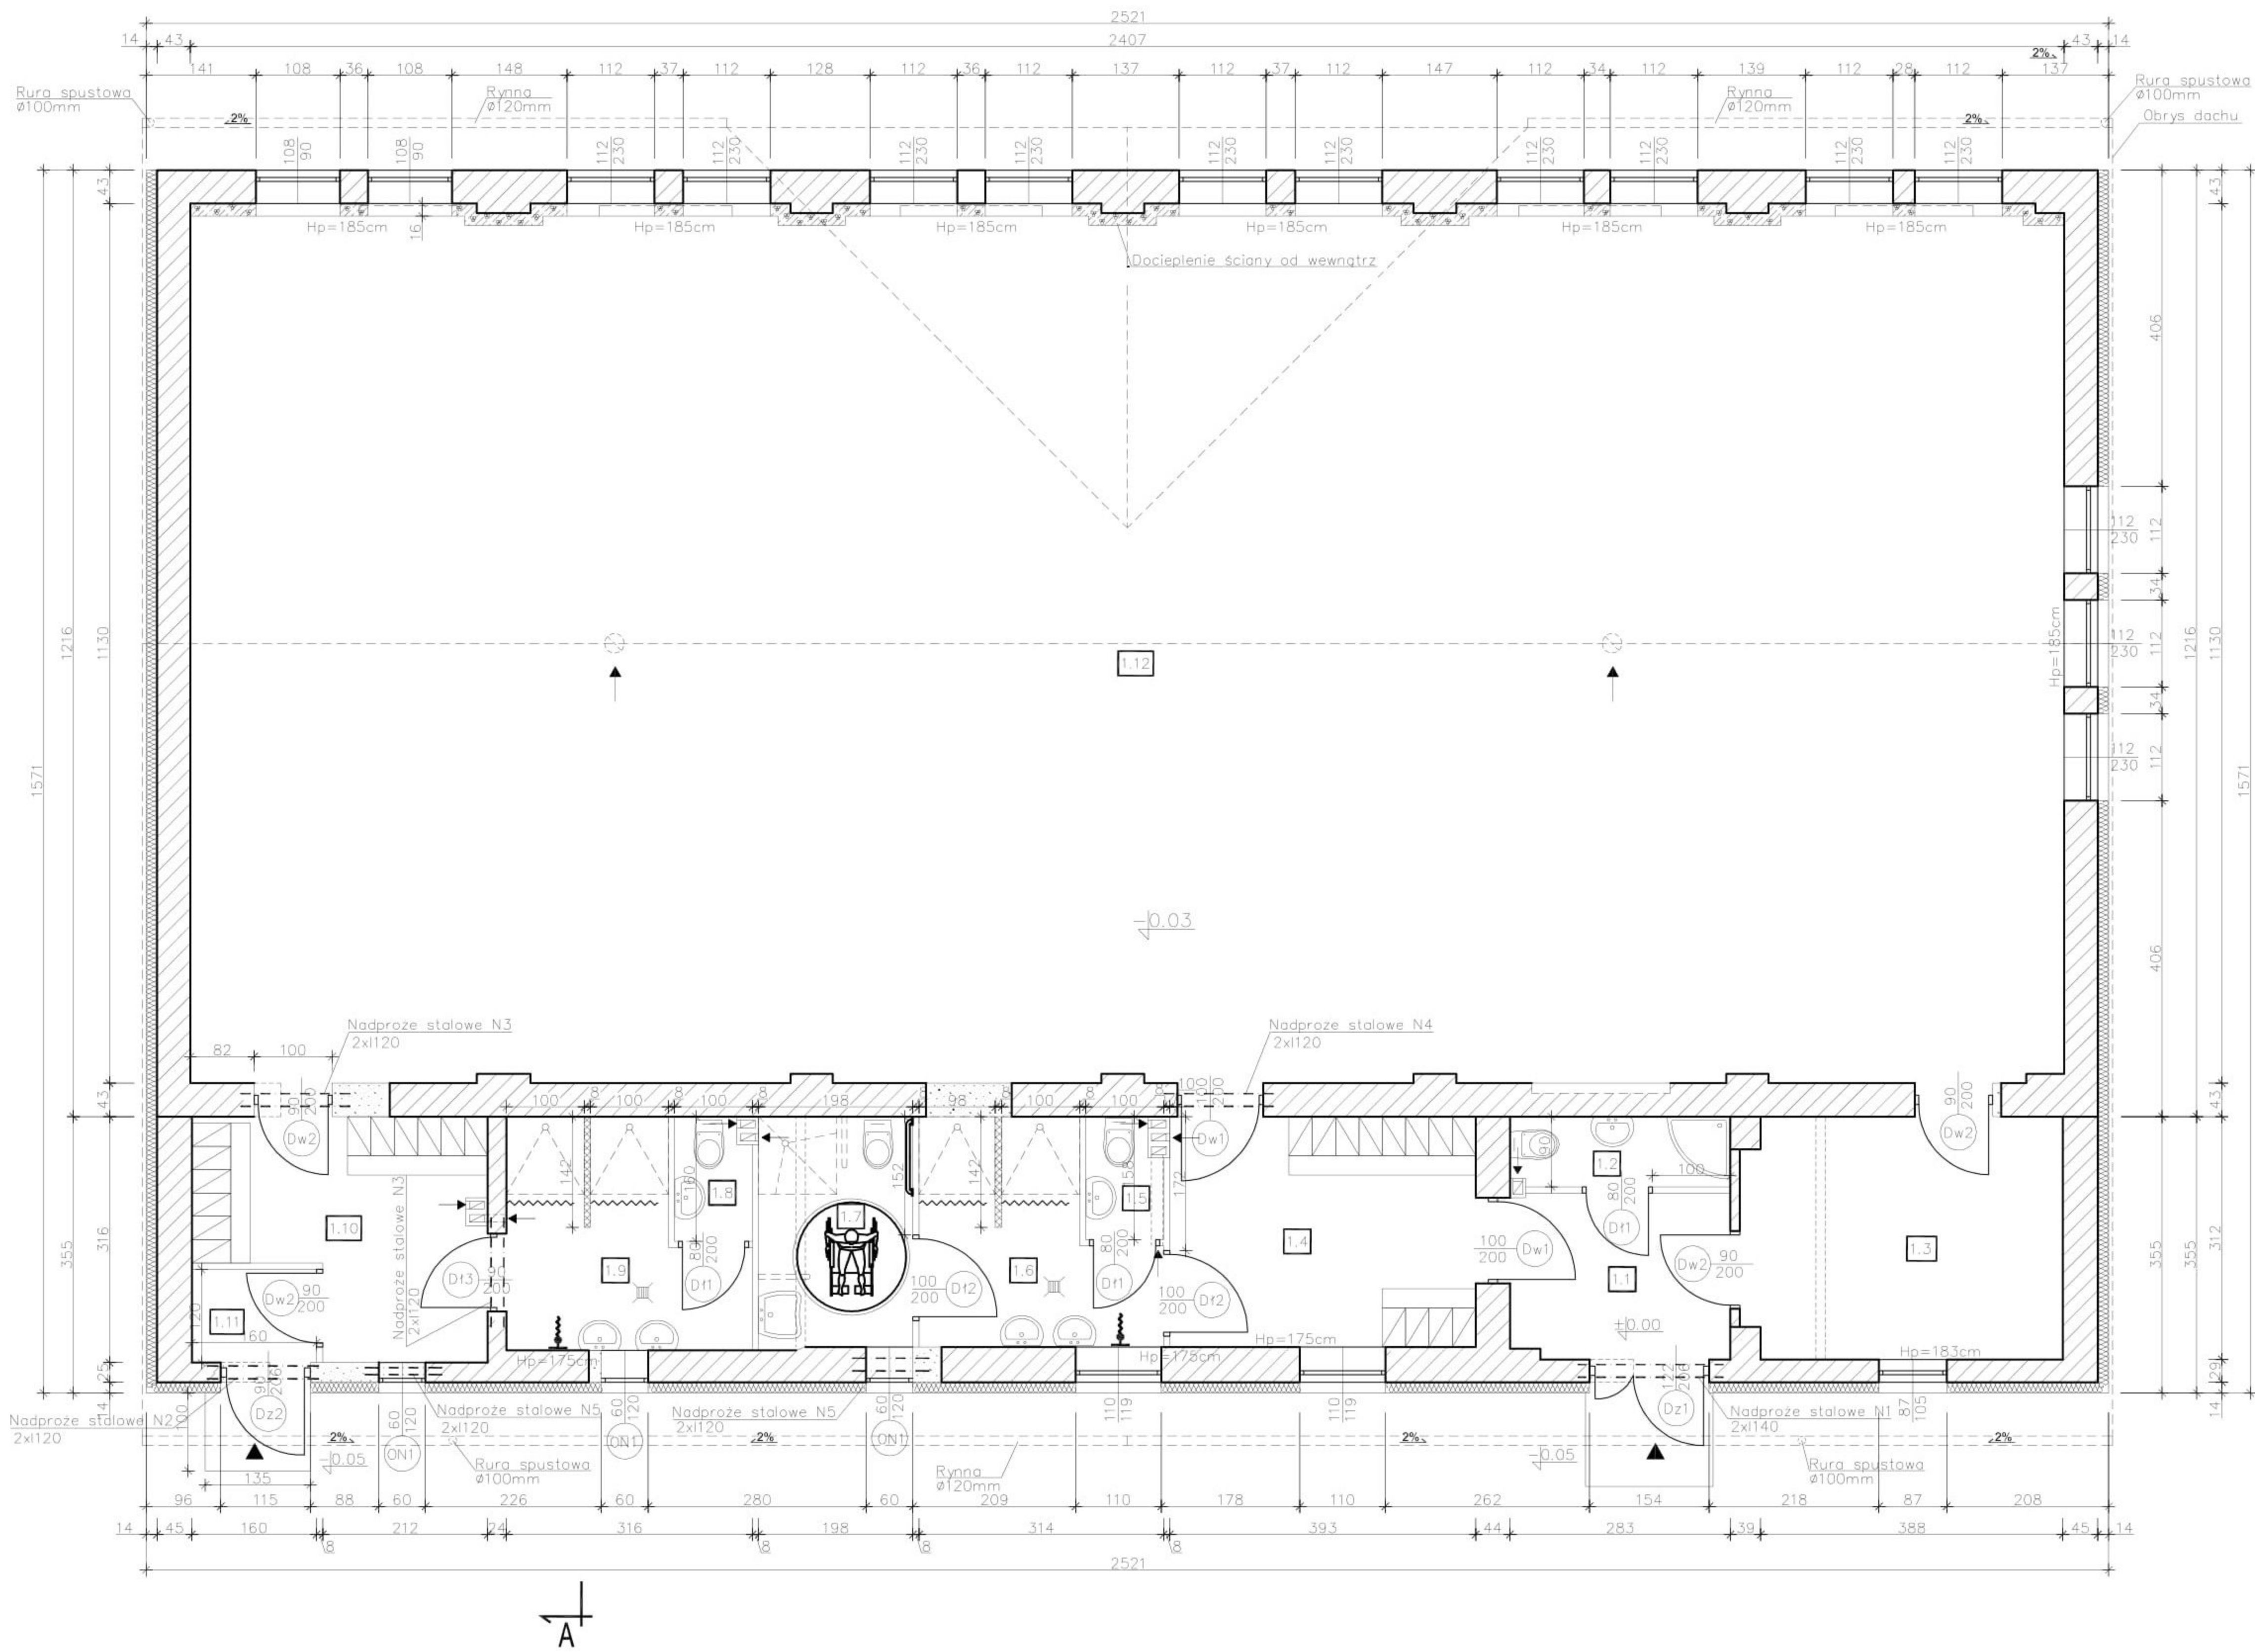

ZESTAWIENIE POWIERZCHNI			
NUMER POMIESZCZENIA	NAZWA POMIESZCZENIA	WYKOŃCZENIE POSADZKI	POWIERZCHNIA UŻYTKOWA [m2]
1.1	PRZEDSIONEK	GRES	6.00
1.2	TOALETA DLA NAUCZYCIELI	GRES	2.55
1.3	POKÓJ NAUCZYCIELI	GRES	12.11
1.4	SZATNIA	GRES	11.63
1.5	WC DLA UCZNIÓW	GRES	1.58
1.6	UMYWALNIE+NATRYSKI	GRES	7.39
1.7	TOALETA DLA NIEPEŁNOSPRAWNYCH	GRES	5.88
1.8	WC DLA UCZNIÓW	GRES	1.60
1.9	UMYWALNIE+NATRYSKI	GRES	7.55
1.10	SZATNIA	GRES	9.86
1.11	PRZEDSIONEK	GRES	1.92
1.12	SALA GIMNASTYCZNA	PARKIET	267.14
SUMA:			335.21
POWIERZCHNIA ZABUDOWY:			396.13

- Ściany istniejące
- Ściany przeznaczone do wyburzenia
- Otworki przeznaczone do zamurowania
- ŚCIANY WYSOKOŚCI 2,20m

BIURO OBSŁUGI INŻYNIERYJNEJ
mgr inż. Andrzej Tadeusz Kozielski
ul. Daszyńskiego 7, 11-500 Giżycko
tel. 605 451 010

NAZWA INWESTYCJI:
MODERNIZACJA BUDYNKU SALI GIMNASTYCZNEJ
ZESPOŁU SZKOŁ ELEKTRONICZNYCH I INFORMATYCZNYCH
W GIŻYCKU

ADRES INWESTYCJI:
Giżycko, ul. Mickiewicza 27, dz. nr 478/1

INWESTOR:
Powiat Giżycki
ul. 1-go Maja 14, 11-500 Giżycko

TEMAT RYSUNKU:
Rzut przyziemia

PROJEKTANT:

SPRAWDZAJĄCY:

OBIEKT:
SALA GIMNASTYCZNA


BRANŻA:
ARCHITEKTURA

SKALA:
1:100

NR RYS.:
1

Przekrój pionowy A-A


Skala 1:50

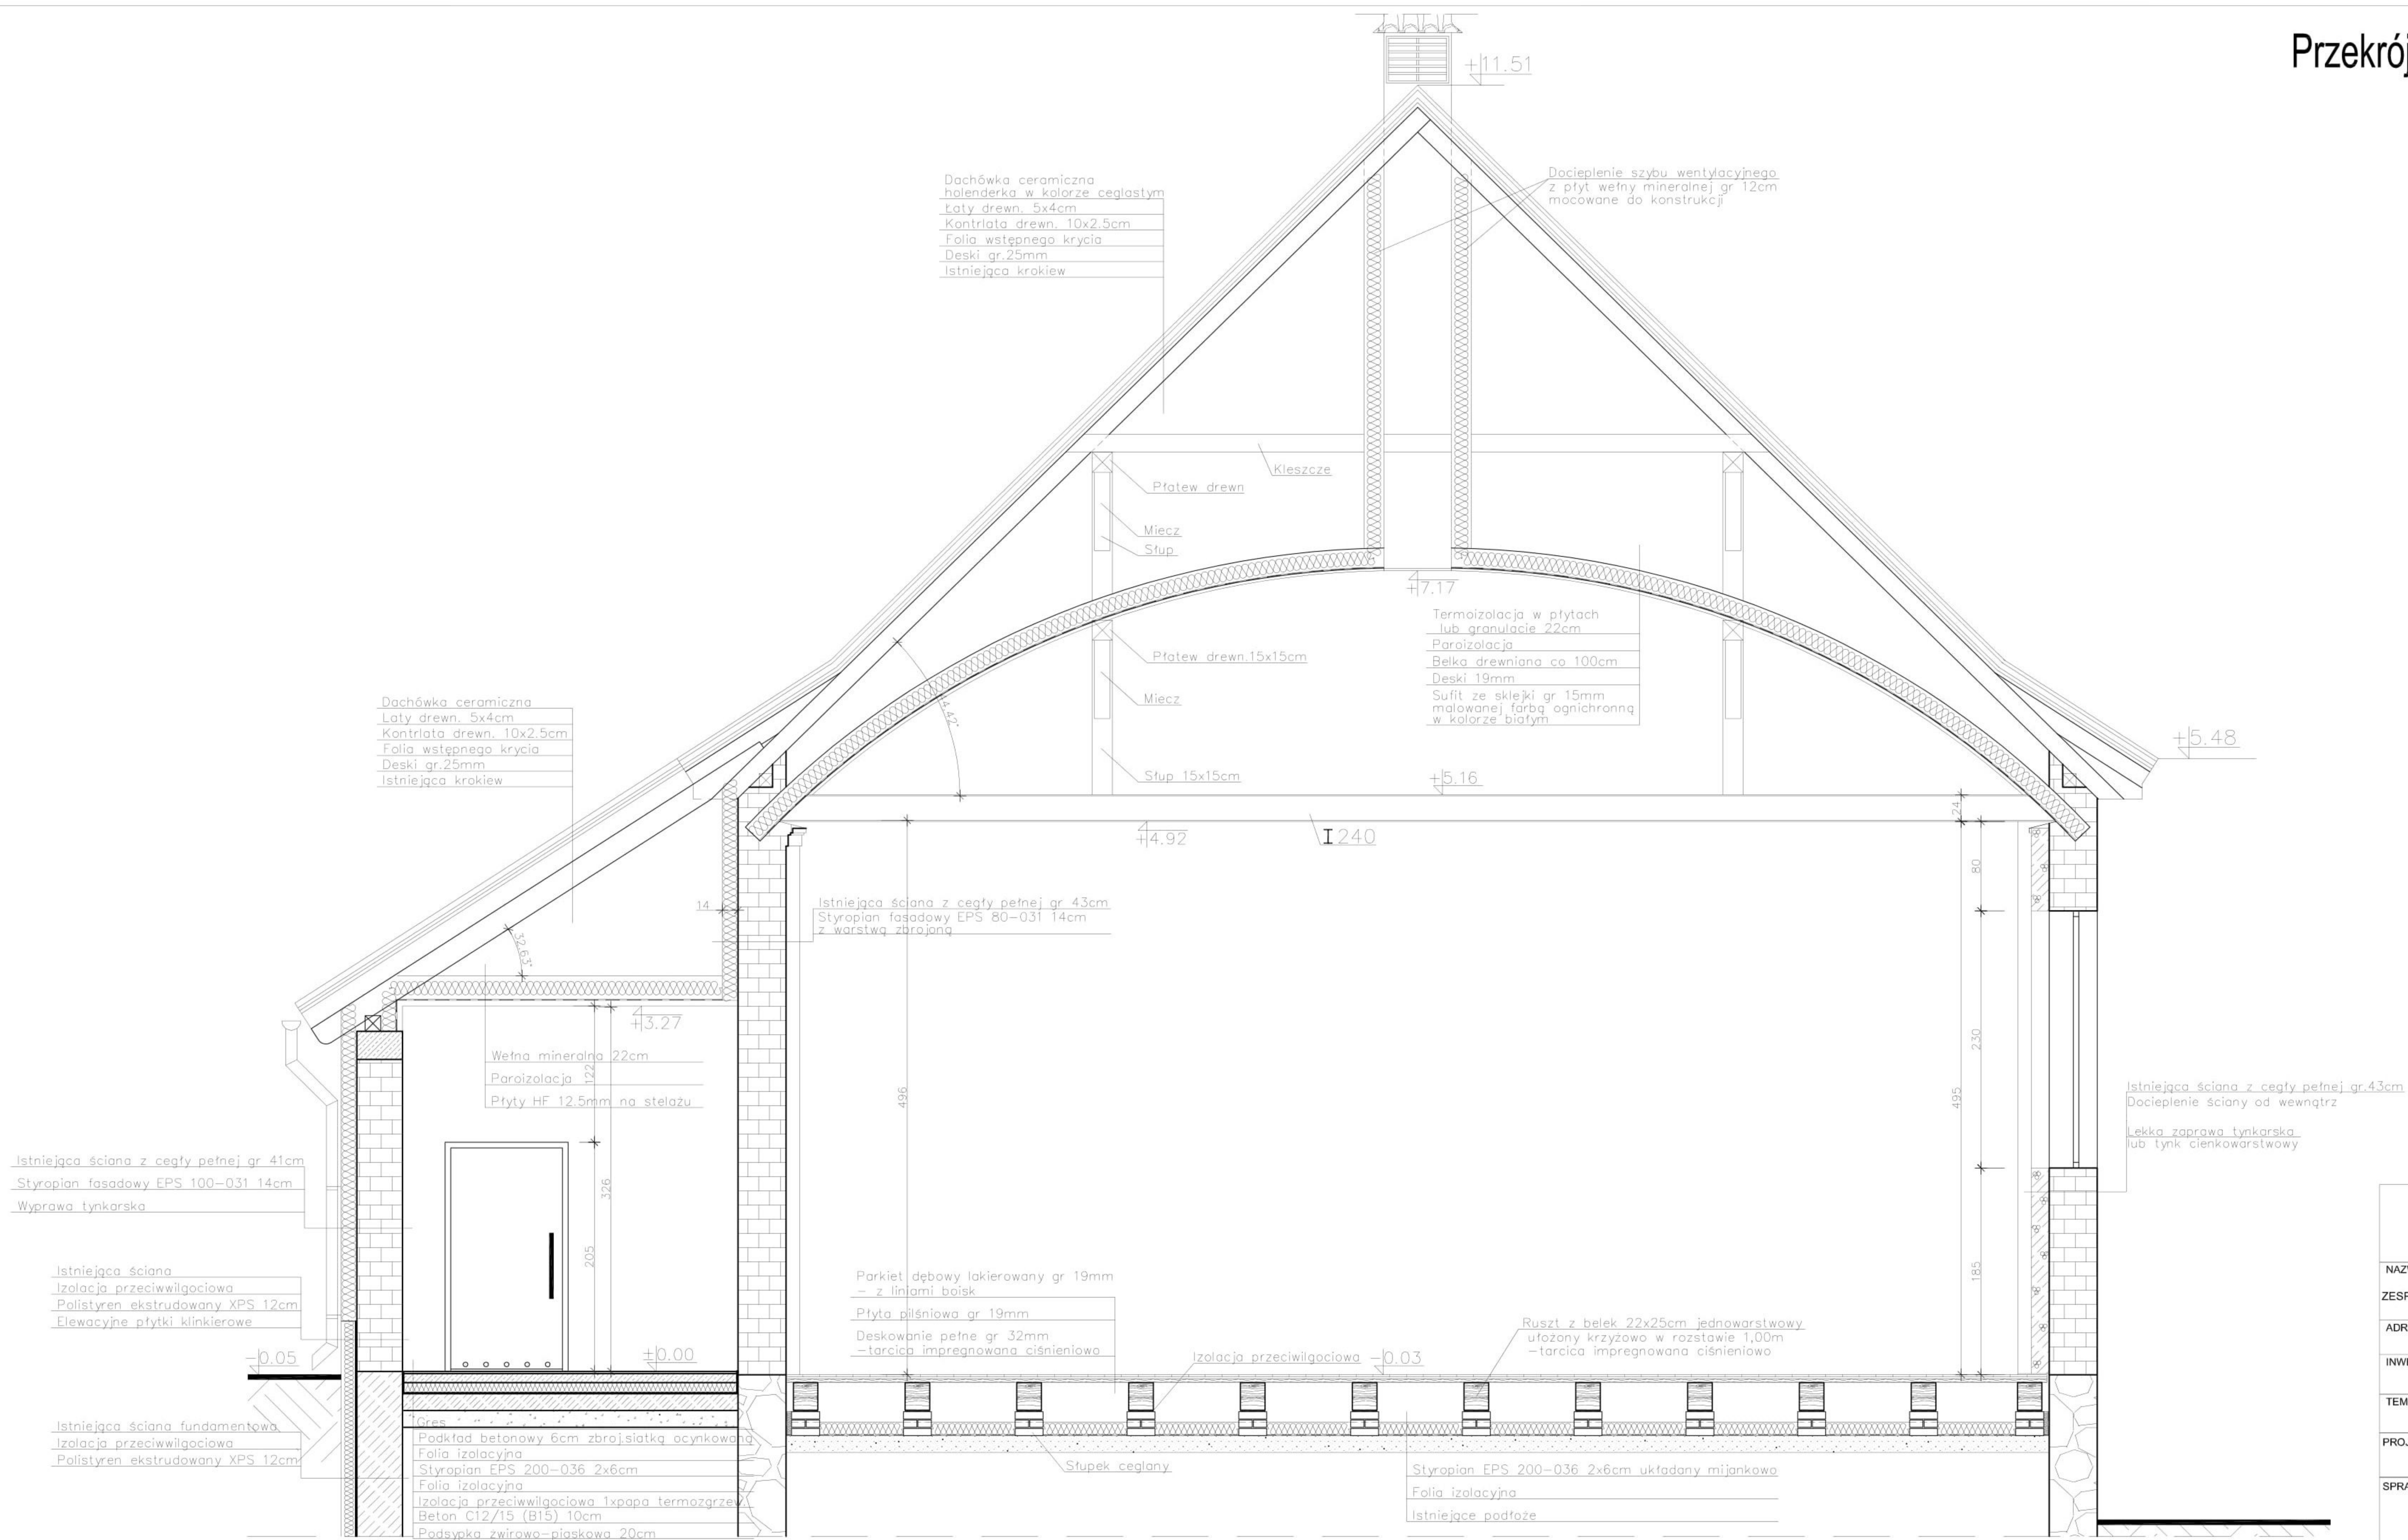

BIURO OBSŁUGI INŻYNIERYJNEJ mgr inż. Andrzej Tadeusz Koziełski ul. Daszyńskiego 7, 11-500 Giżycko tel. 605 451 010	
NAZWA INWESTYCJI: MODERNIZACJA BUDYNKU SALI GIMNASTYCZNEJ ZESPOŁU SZKÓŁ ELEKTRONICZNYCH I INFORMATYCZNYCH W GIŻYCKU	
ADRES INWESTYCJI: Giżycko, ul. Mickiewicza 27, dz. nr 478/1	
INWESTOR: Powiat Giżycki ul. 1-go Maja 14, 11-500 Giżycko	
TEMAT RYSUNKU: Przekrój pionowy A-A	OBIEKT: SALA GIMNASTYCZNA
PROJEKTANT:	BRANŻA: ARCHITEKTURA
SPRAWDZAJĄCY:	SKALA: 1:50
	NR RYS.: 2

Elewacja wschodnia


Skala 1:100

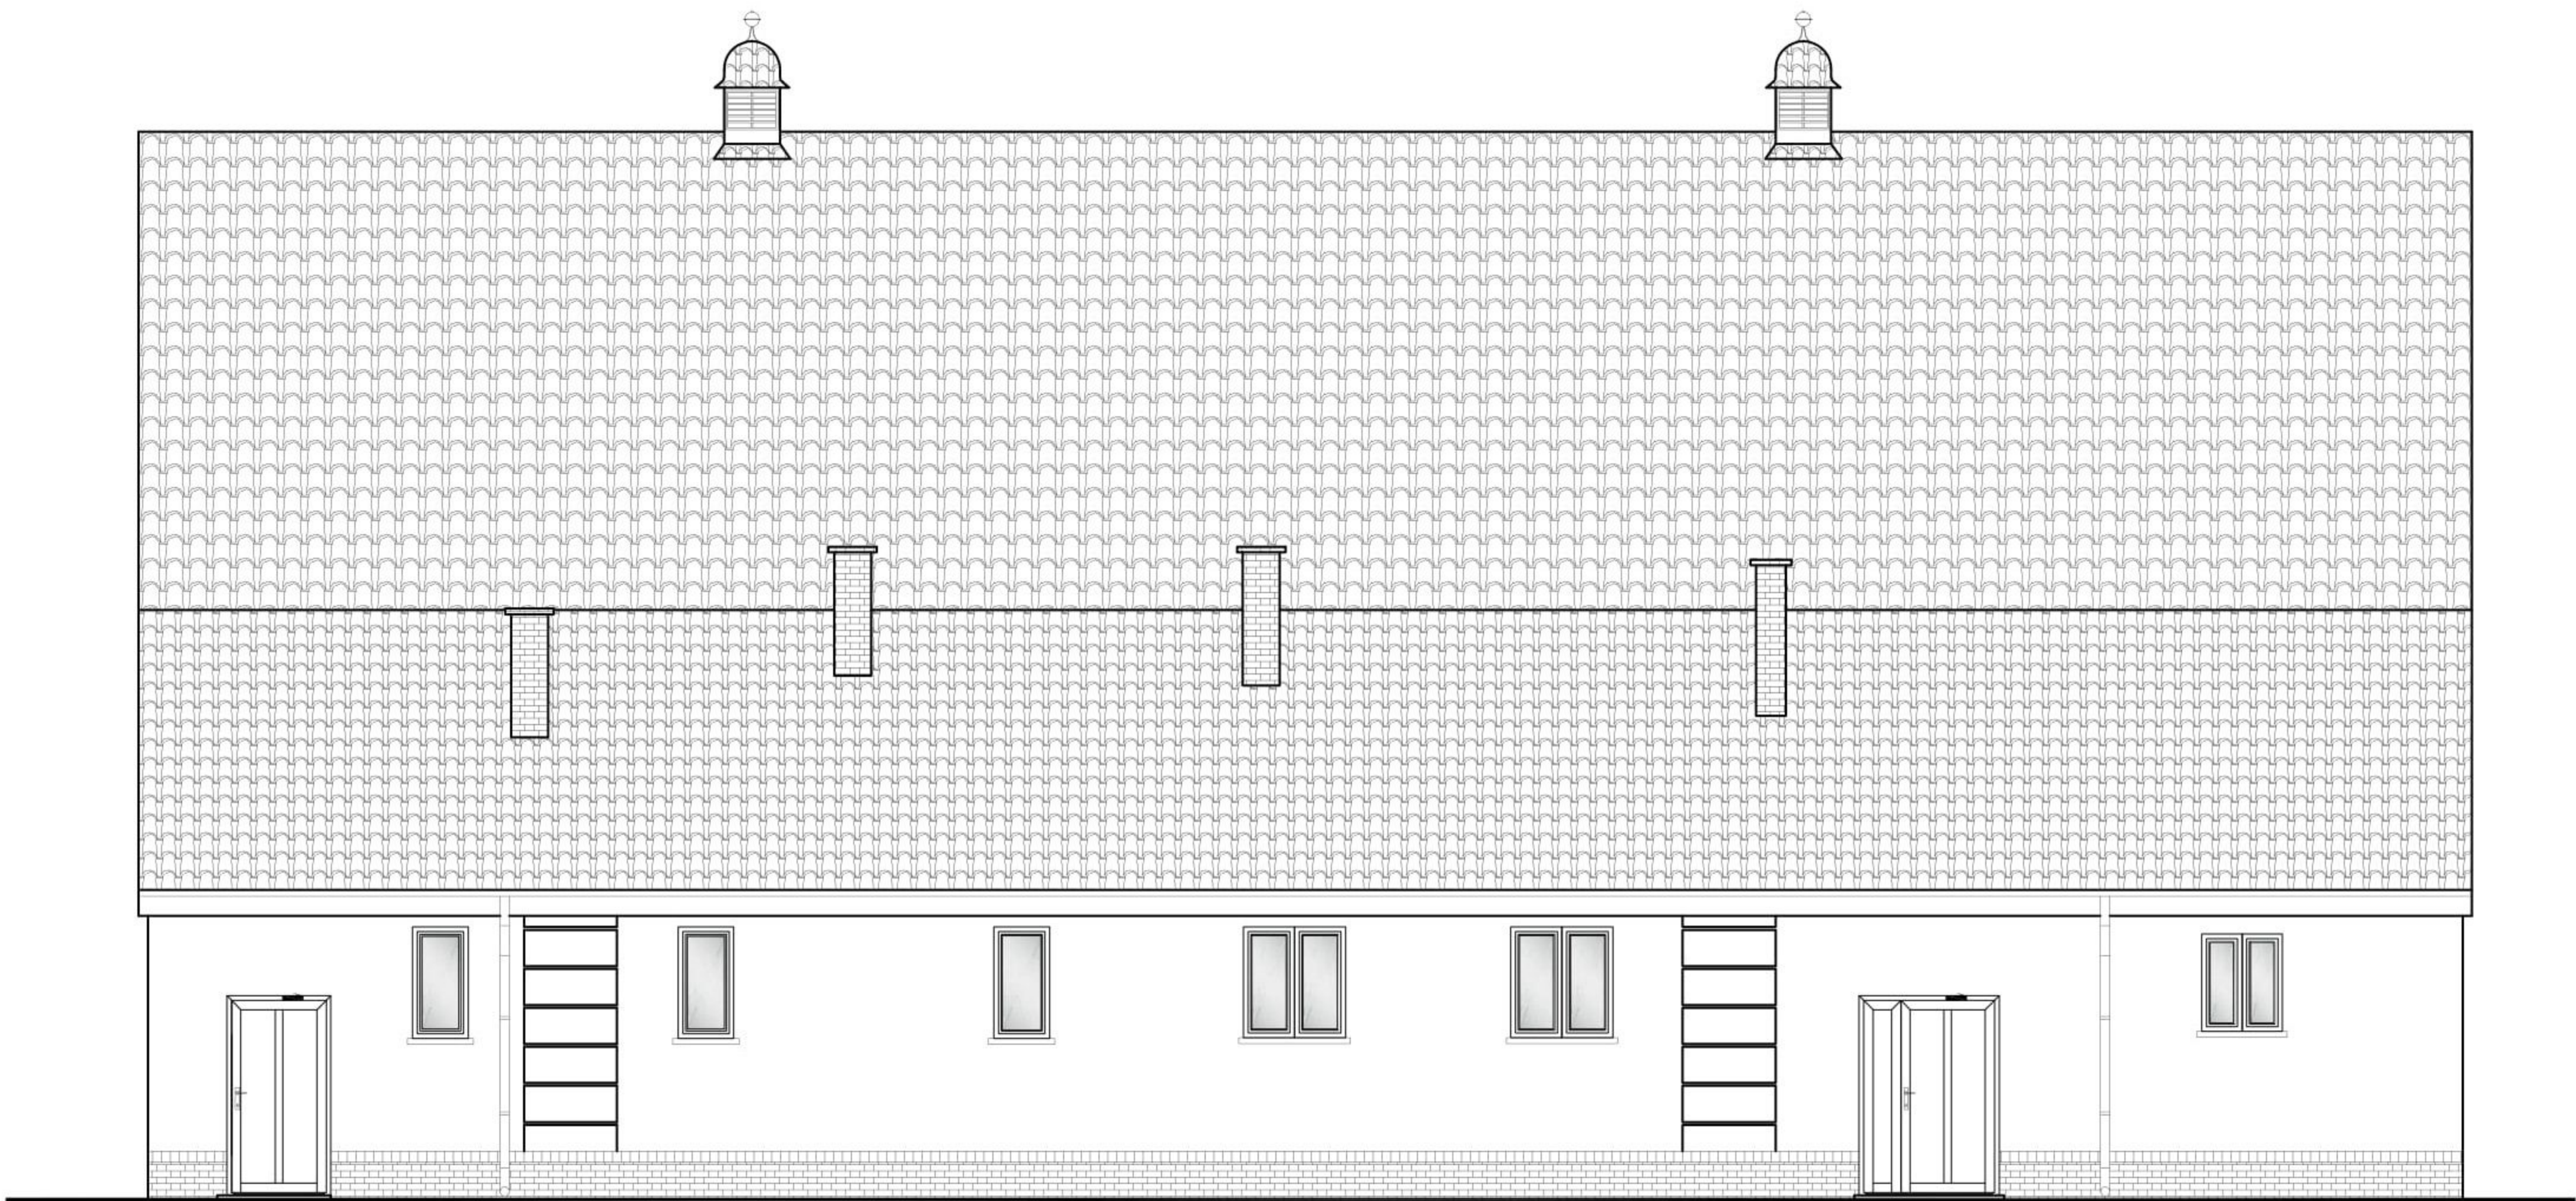

BIURO OBSŁUGI INŻYNIERYJNEJ mgr inż. Andrzej Tadeusz Koziełski ul. Daszyńskiego 7, 11-500 Giżycko tel. 605 451 010	
NAZWA INWESTYCJI: MODERNIZACJA BUDYNKU SALI GIMNASTYCZNEJ ZESPOŁU SZKÓŁ ELEKTRONICZNYCH I INFORMATYCZNYCH W GIŻYCKU	
ADRES INWESTYCJI: Giżycko, ul. Mickiewicza 27, dz. nr 478/1	
INWESTOR: Powiat Giżycki ul. 1-go Maja 14, 11-500 Giżycko	
TEMAT RYSUNKU: Elewacja wschodnia	OBIEKT: SALA GIMNASTYCZNA
PROJEKTANT:	BRANŻA: ARCHITEKTURA
SPRAWDZAJĄCY:	SKALA: 1:100
	NR RYS.: 3


Elewacja północna

Skala 1:100

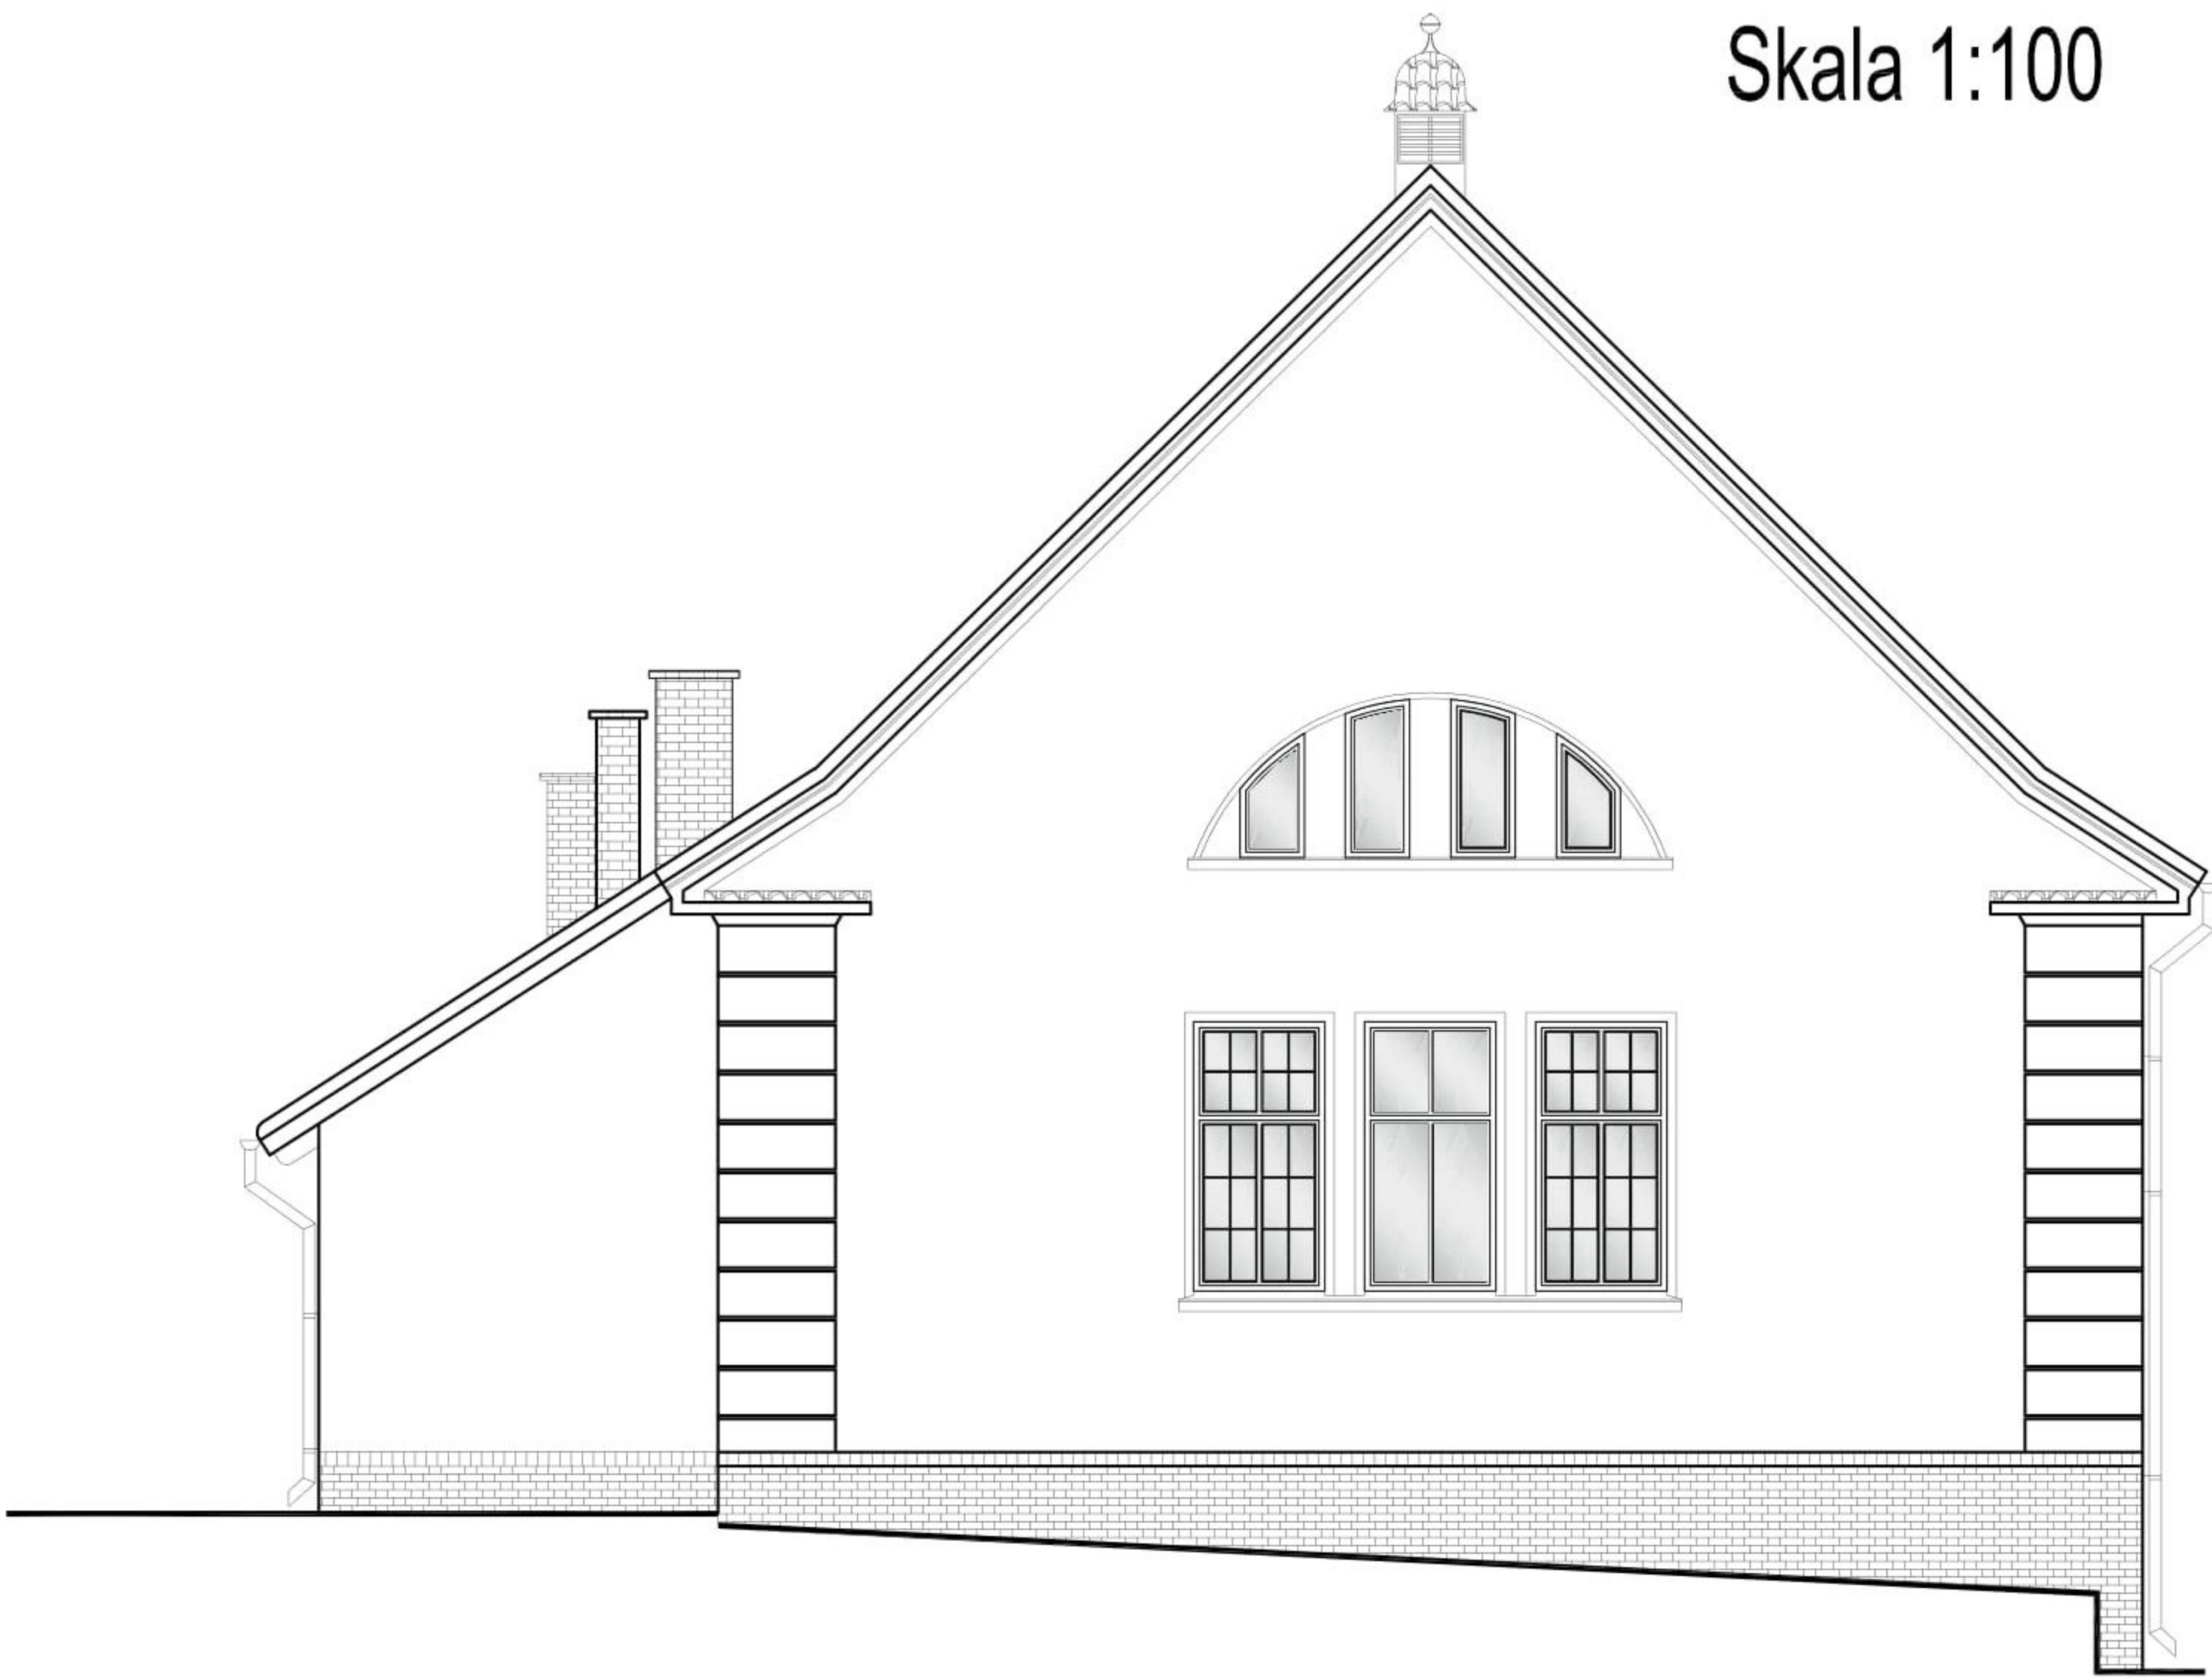

Elewacja południowa


Skala 1:100

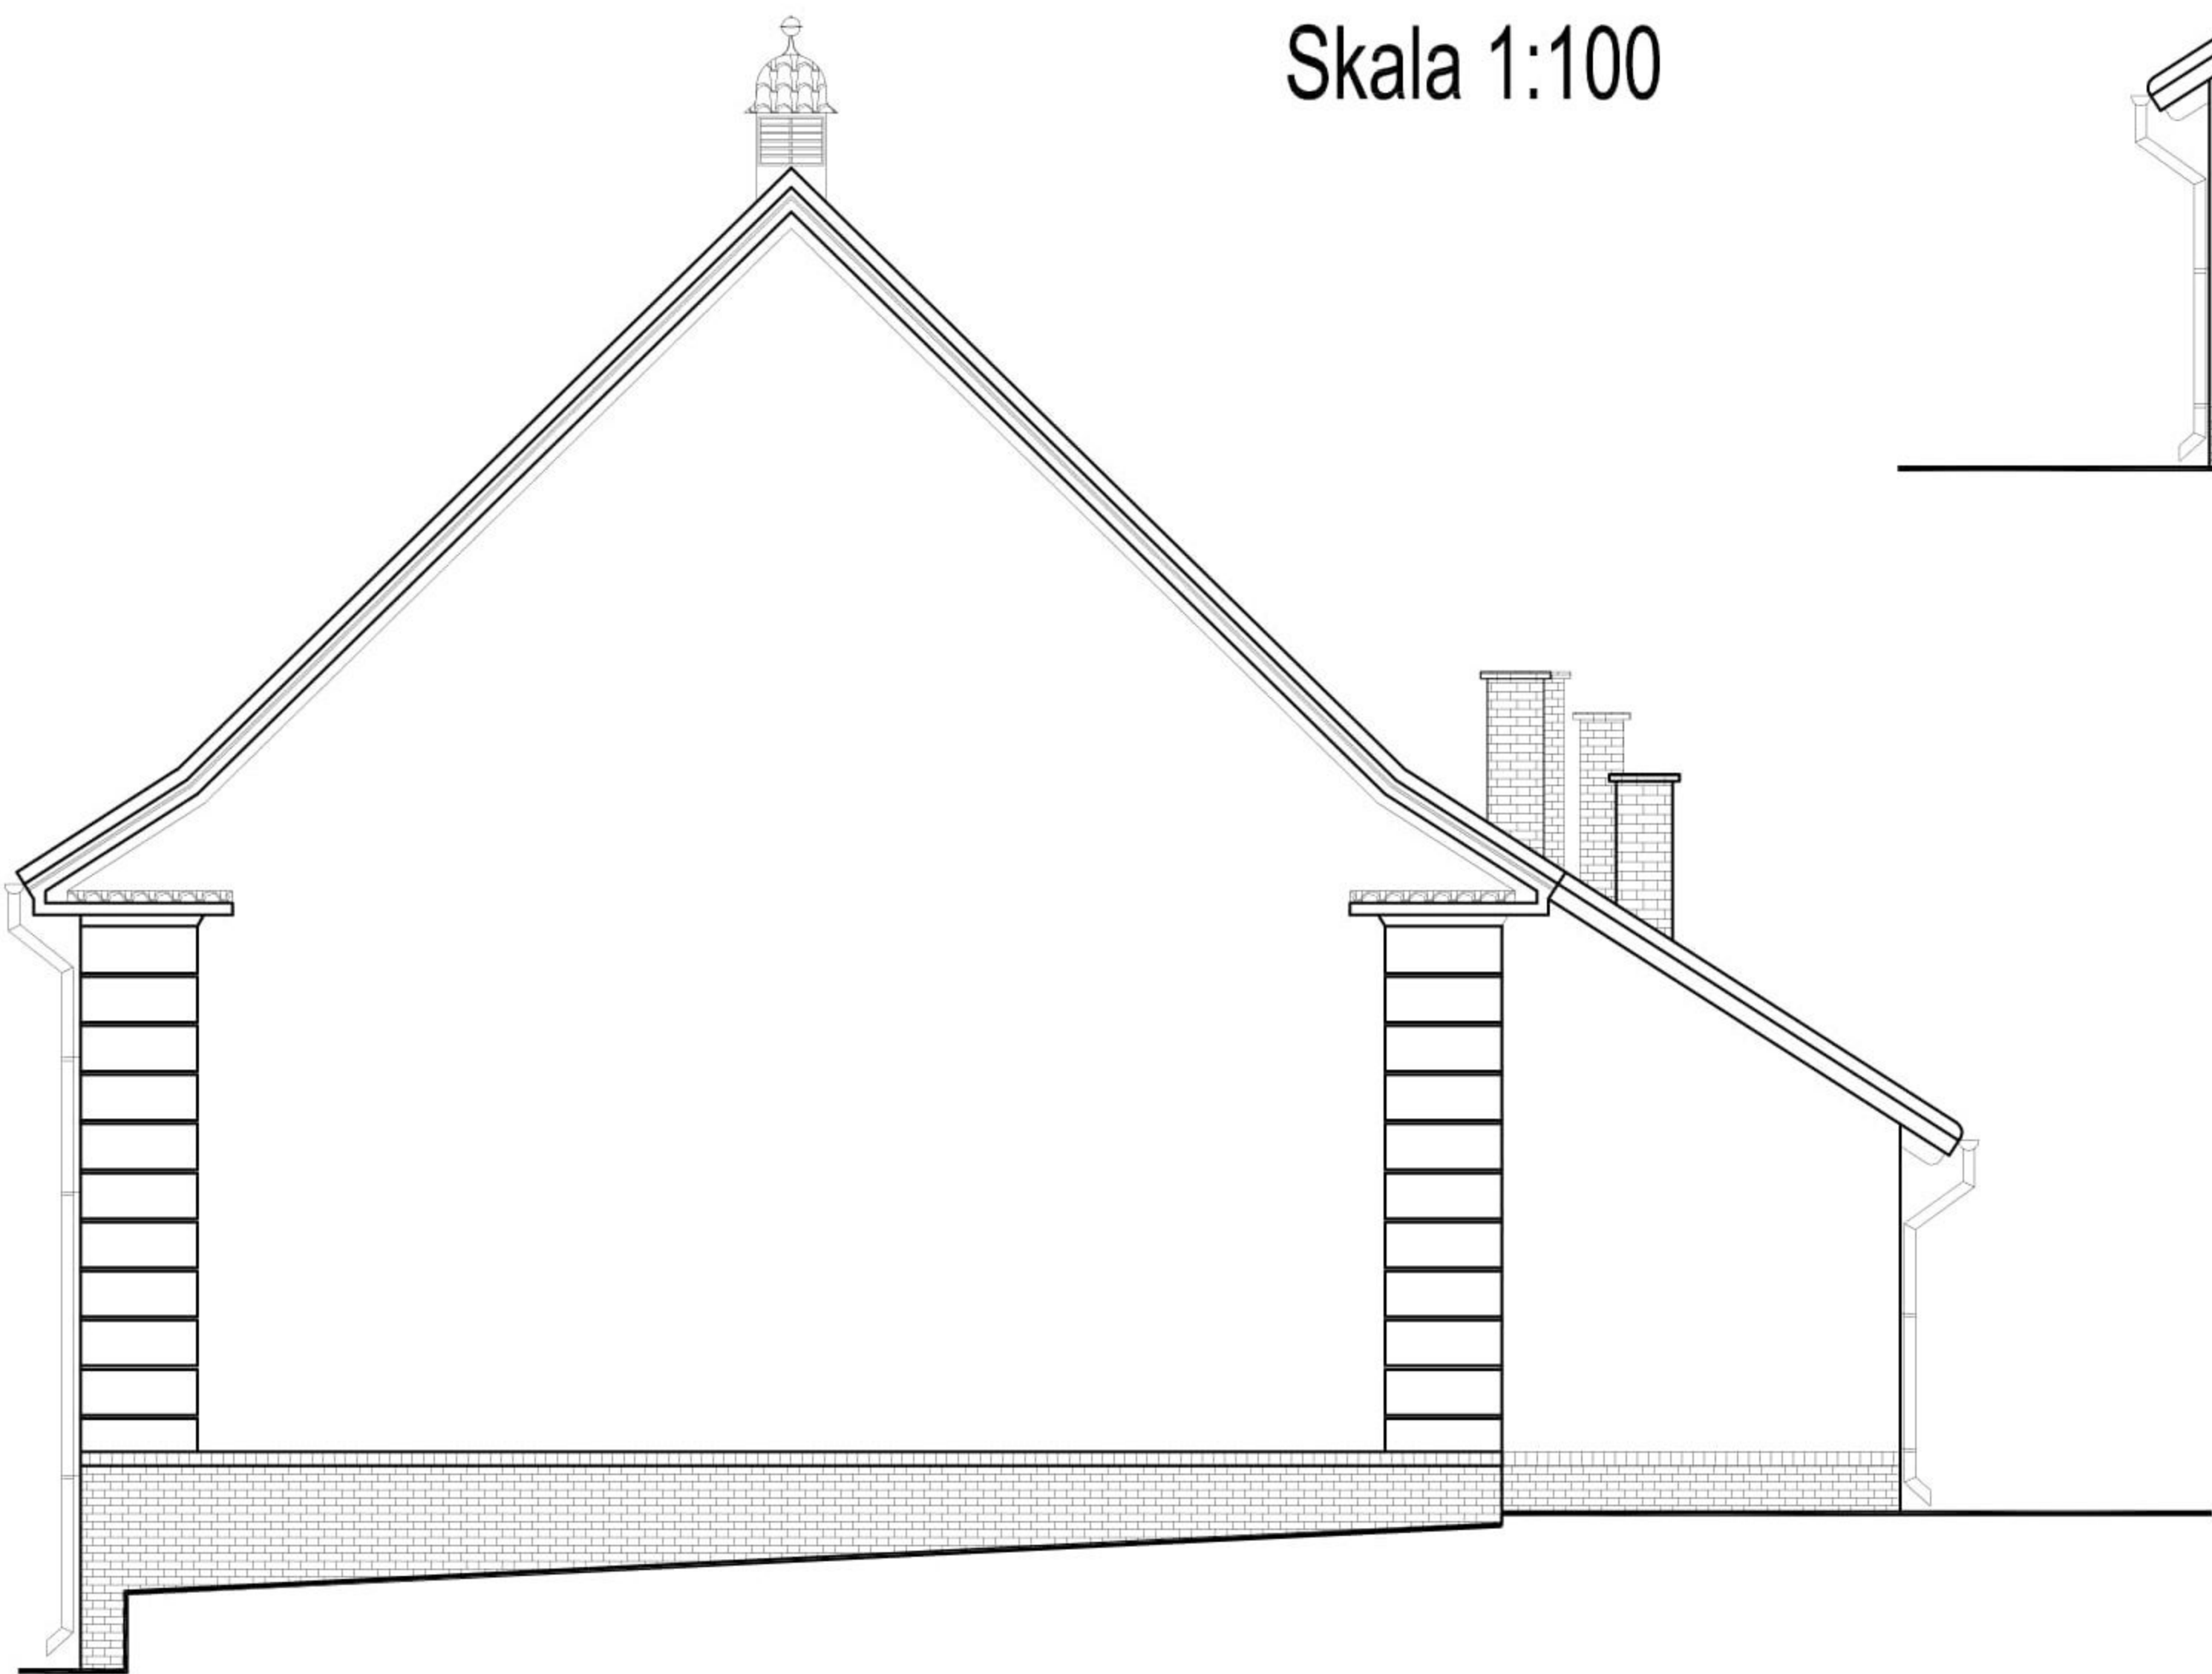

BIURO OBSŁUGI INŻYNIERYJNEJ mgr inż. Andrzej Tadeusz Koziełski ul. Daszyńskiego 7, 11-500 Giżycko tel. 605 451 010	
NAZWA INWESTYCJI: MODERNIZACJA BUDYNKU SALI GIMNASTYCZNEJ ZESPOŁU SZKÓŁ ELEKTRONICZNYCH I INFORMATYCZNYCH W GIŻYCKU	
ADRES INWESTYCJI: Giżycko, ul. Mickiewicza 27, dz. nr 478/1	
INWESTOR: Powiat Giżycki ul. 1-go Maja 14, 11-500 Giżycko	
TEMAT RYSUNKU: Elewacja północna i południowa	OBIEKT: SALA GIMNASTYCZNA
PROJEKTANT:	BRANŻA: ARCHITEKTURA
SPRAWDZAJĄCY:	SKALA: 1:100
	NR RYS.: 4

Elewacja zachodnia


Skala 1:100

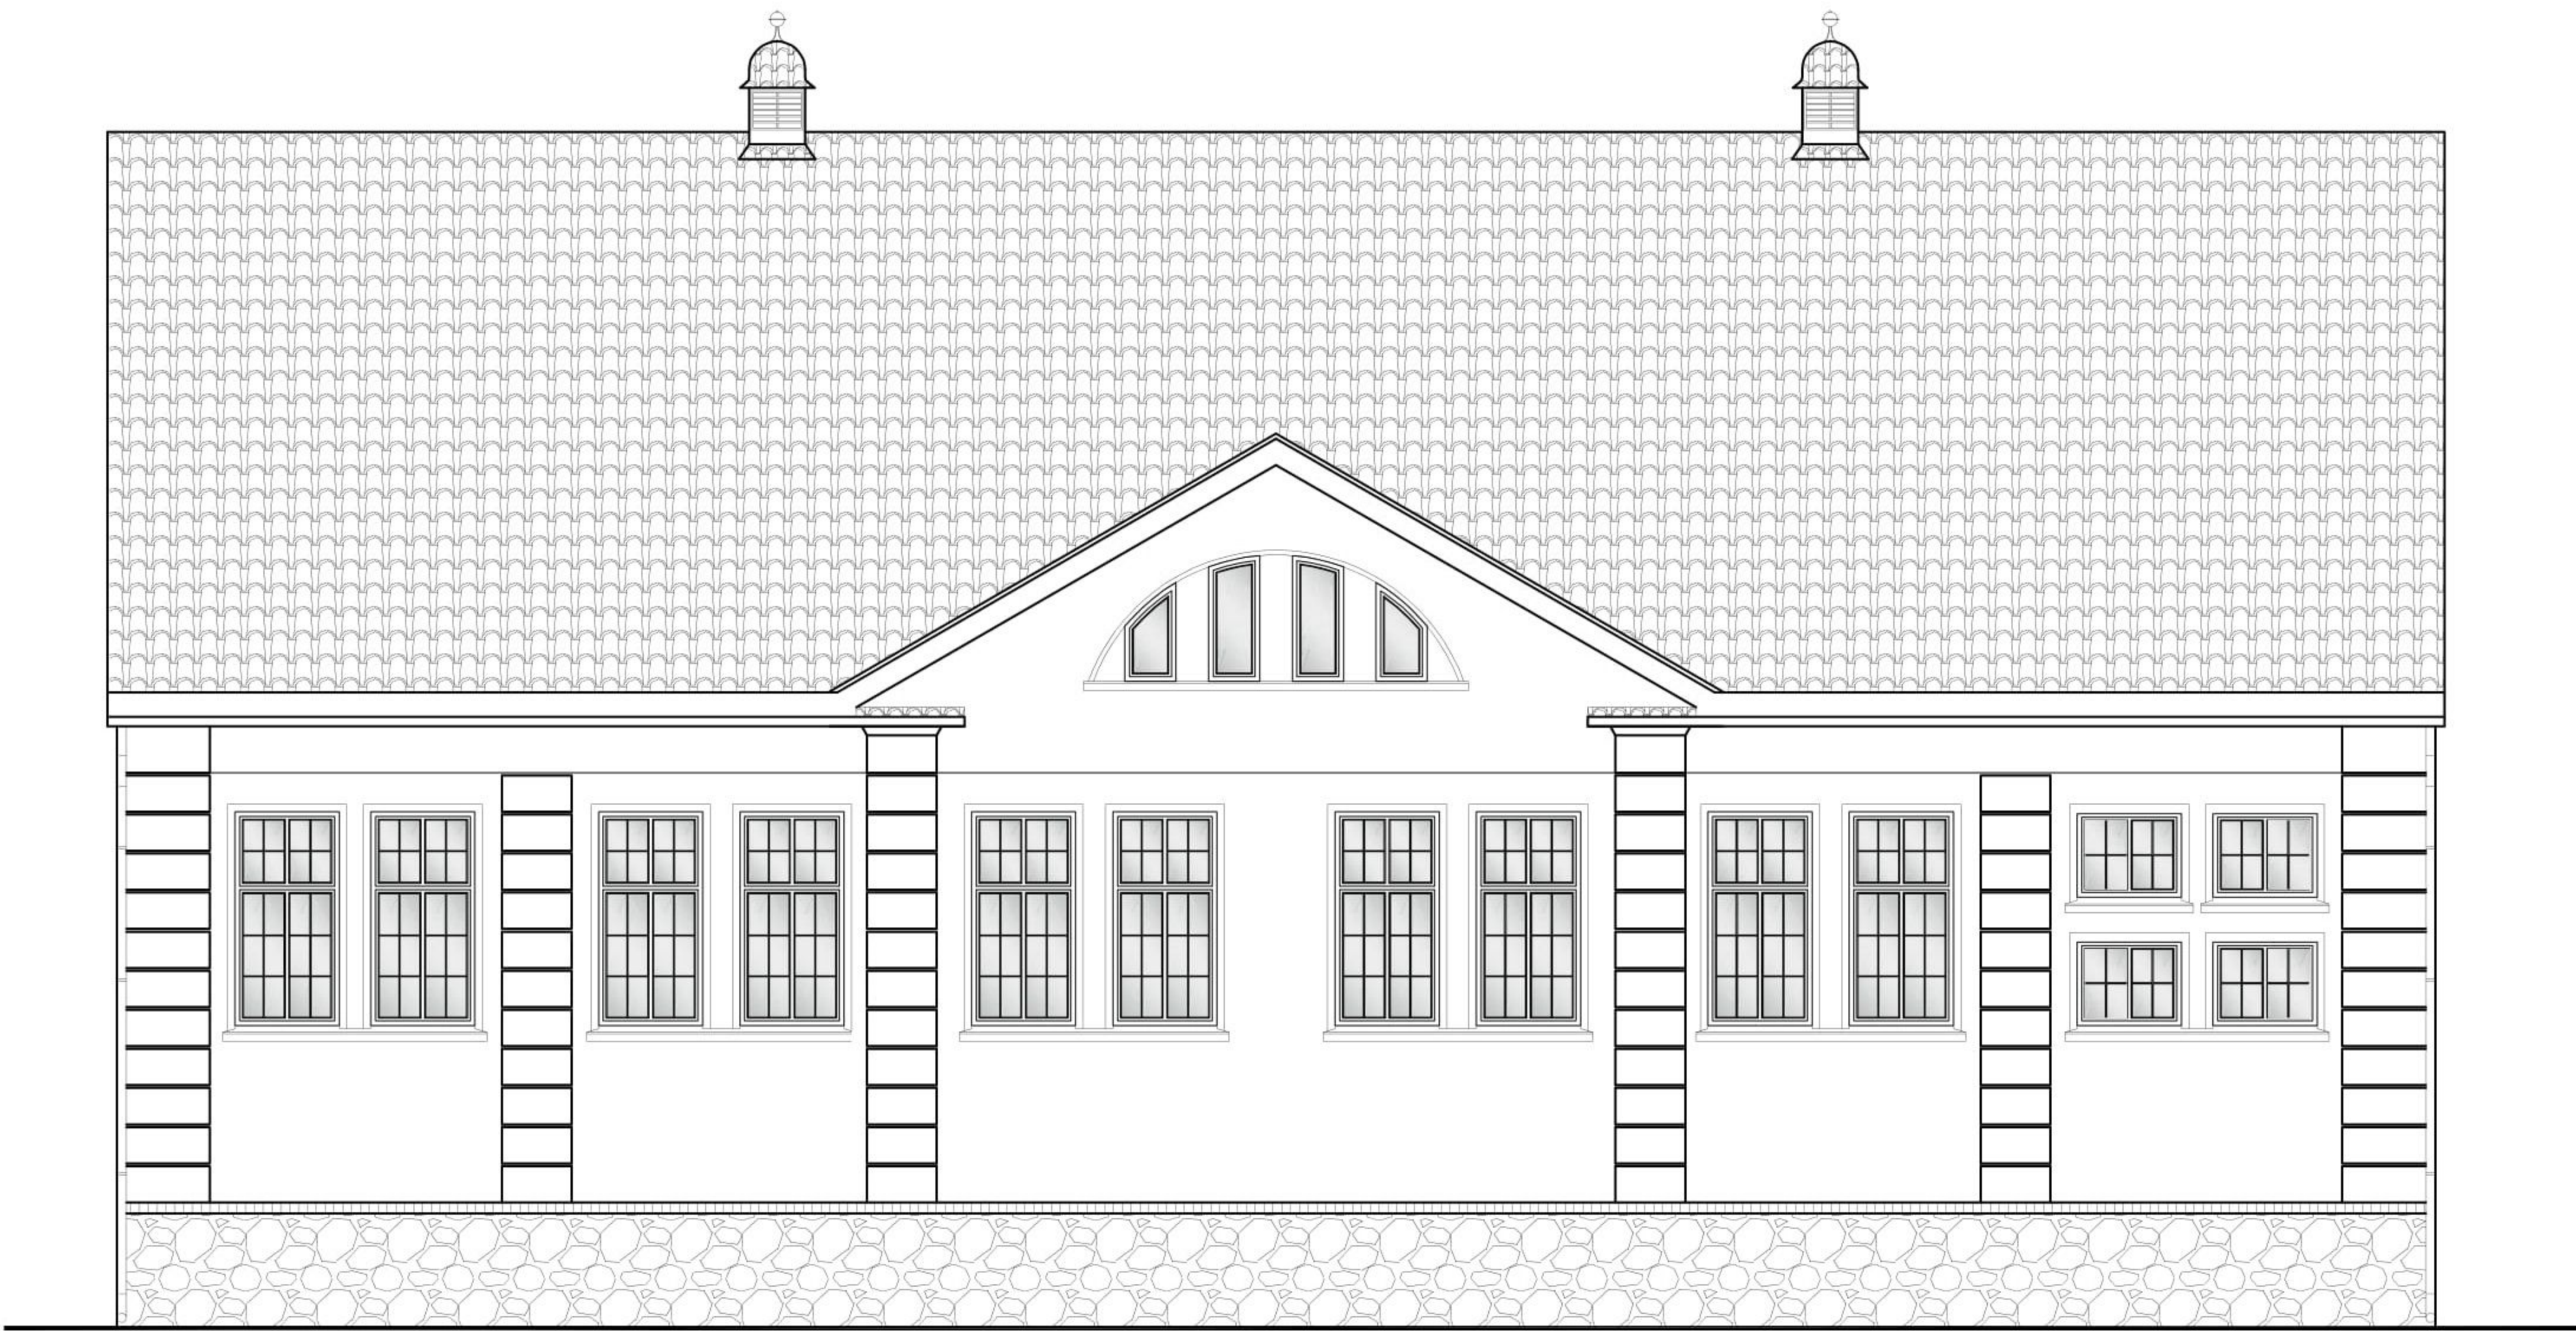

BIURO OBSŁUGI INŻYNIERYJNEJ mgr inż. Andrzej Tadeusz Koziełski ul. Daszyńskiego 7, 11-500 Giżycko tel. 605 451 010	
NAZWA INWESTYCJI: MODERNIZACJA BUDYNKU SALI GIMNASTYCZNEJ ZESPOŁU SZKÓŁ ELEKTRONICZNYCH I INFORMATYCZNYCH W GIŻYCKU	
ADRES INWESTYCJI: Giżycko, ul. Mickiewicza 27, dz. nr 478/1	
INWESTOR: Powiat Giżycki ul. 1-go Maja 14, 11-500 Giżycko	
TEMAT RYSUNKU: Elewacja zachodnia	OBIEKT: SALA GIMNASTYCZNA
PROJEKTANT:	BRANŻA: ARCHITEKTURA
SPRAWDZAJĄCY:	SKALA: 1:100
	NR RYS.: 5

Elewacja wschodnia


Skala 1:100

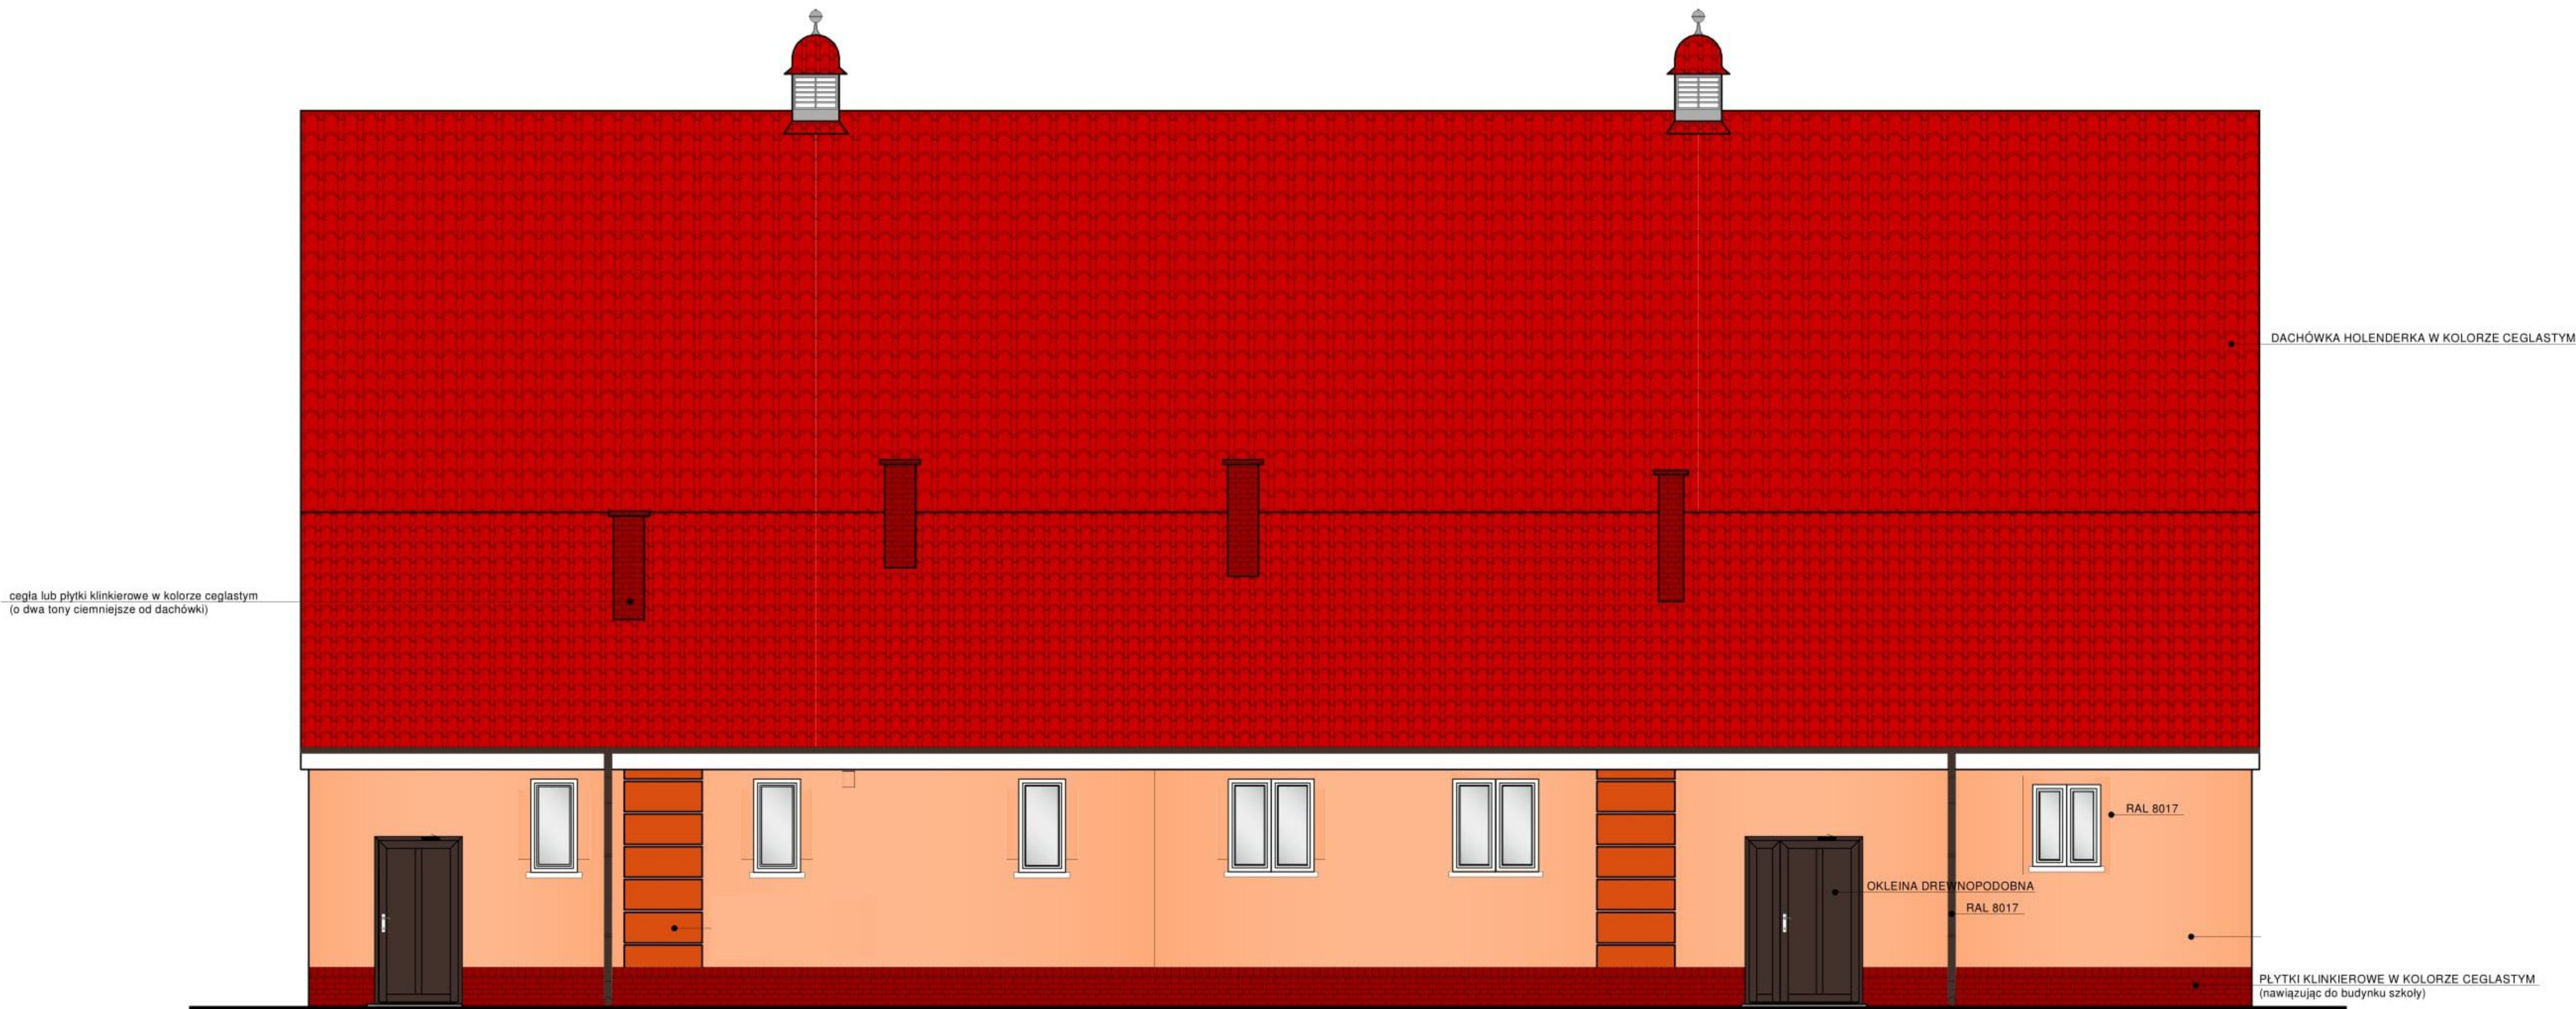

BIURO OBSŁUGI INŻYNIERYJNEJ mgr inż. Andrzej Tadeusz Kozielski ul. Daszyńskiego 7, 11-500 Giżycko tel. 605 451 010	
NAZWA INWESTYCJI: MODERNIZACJA BUDYNKU SALI GIMNASTYCZNEJ ZESPOŁU SZKÓŁ ELEKTRONICZNYCH I INFORMATYCZNYCH W GIŻYCKU	
ADRES INWESTYCJI: Giżycko, ul. Mickiewicza 27, dz. nr 478/1	
INWESTOR: Powiat Giżycki ul. 1-go Maja 14, 11-500 Giżycko	
TEMAT RYSUNKU: Elewacja wschodnia- kolorystyka	OBIEKT: SALA GIMNASTYCZNA
PROJEKTANT:	BRANŻA: ARCHITEKTURA
SPRAWDZAJĄCY:	SKALA: 1:100
	NR RYS.: 6

Elewacja zachodnia


Skala 1:100

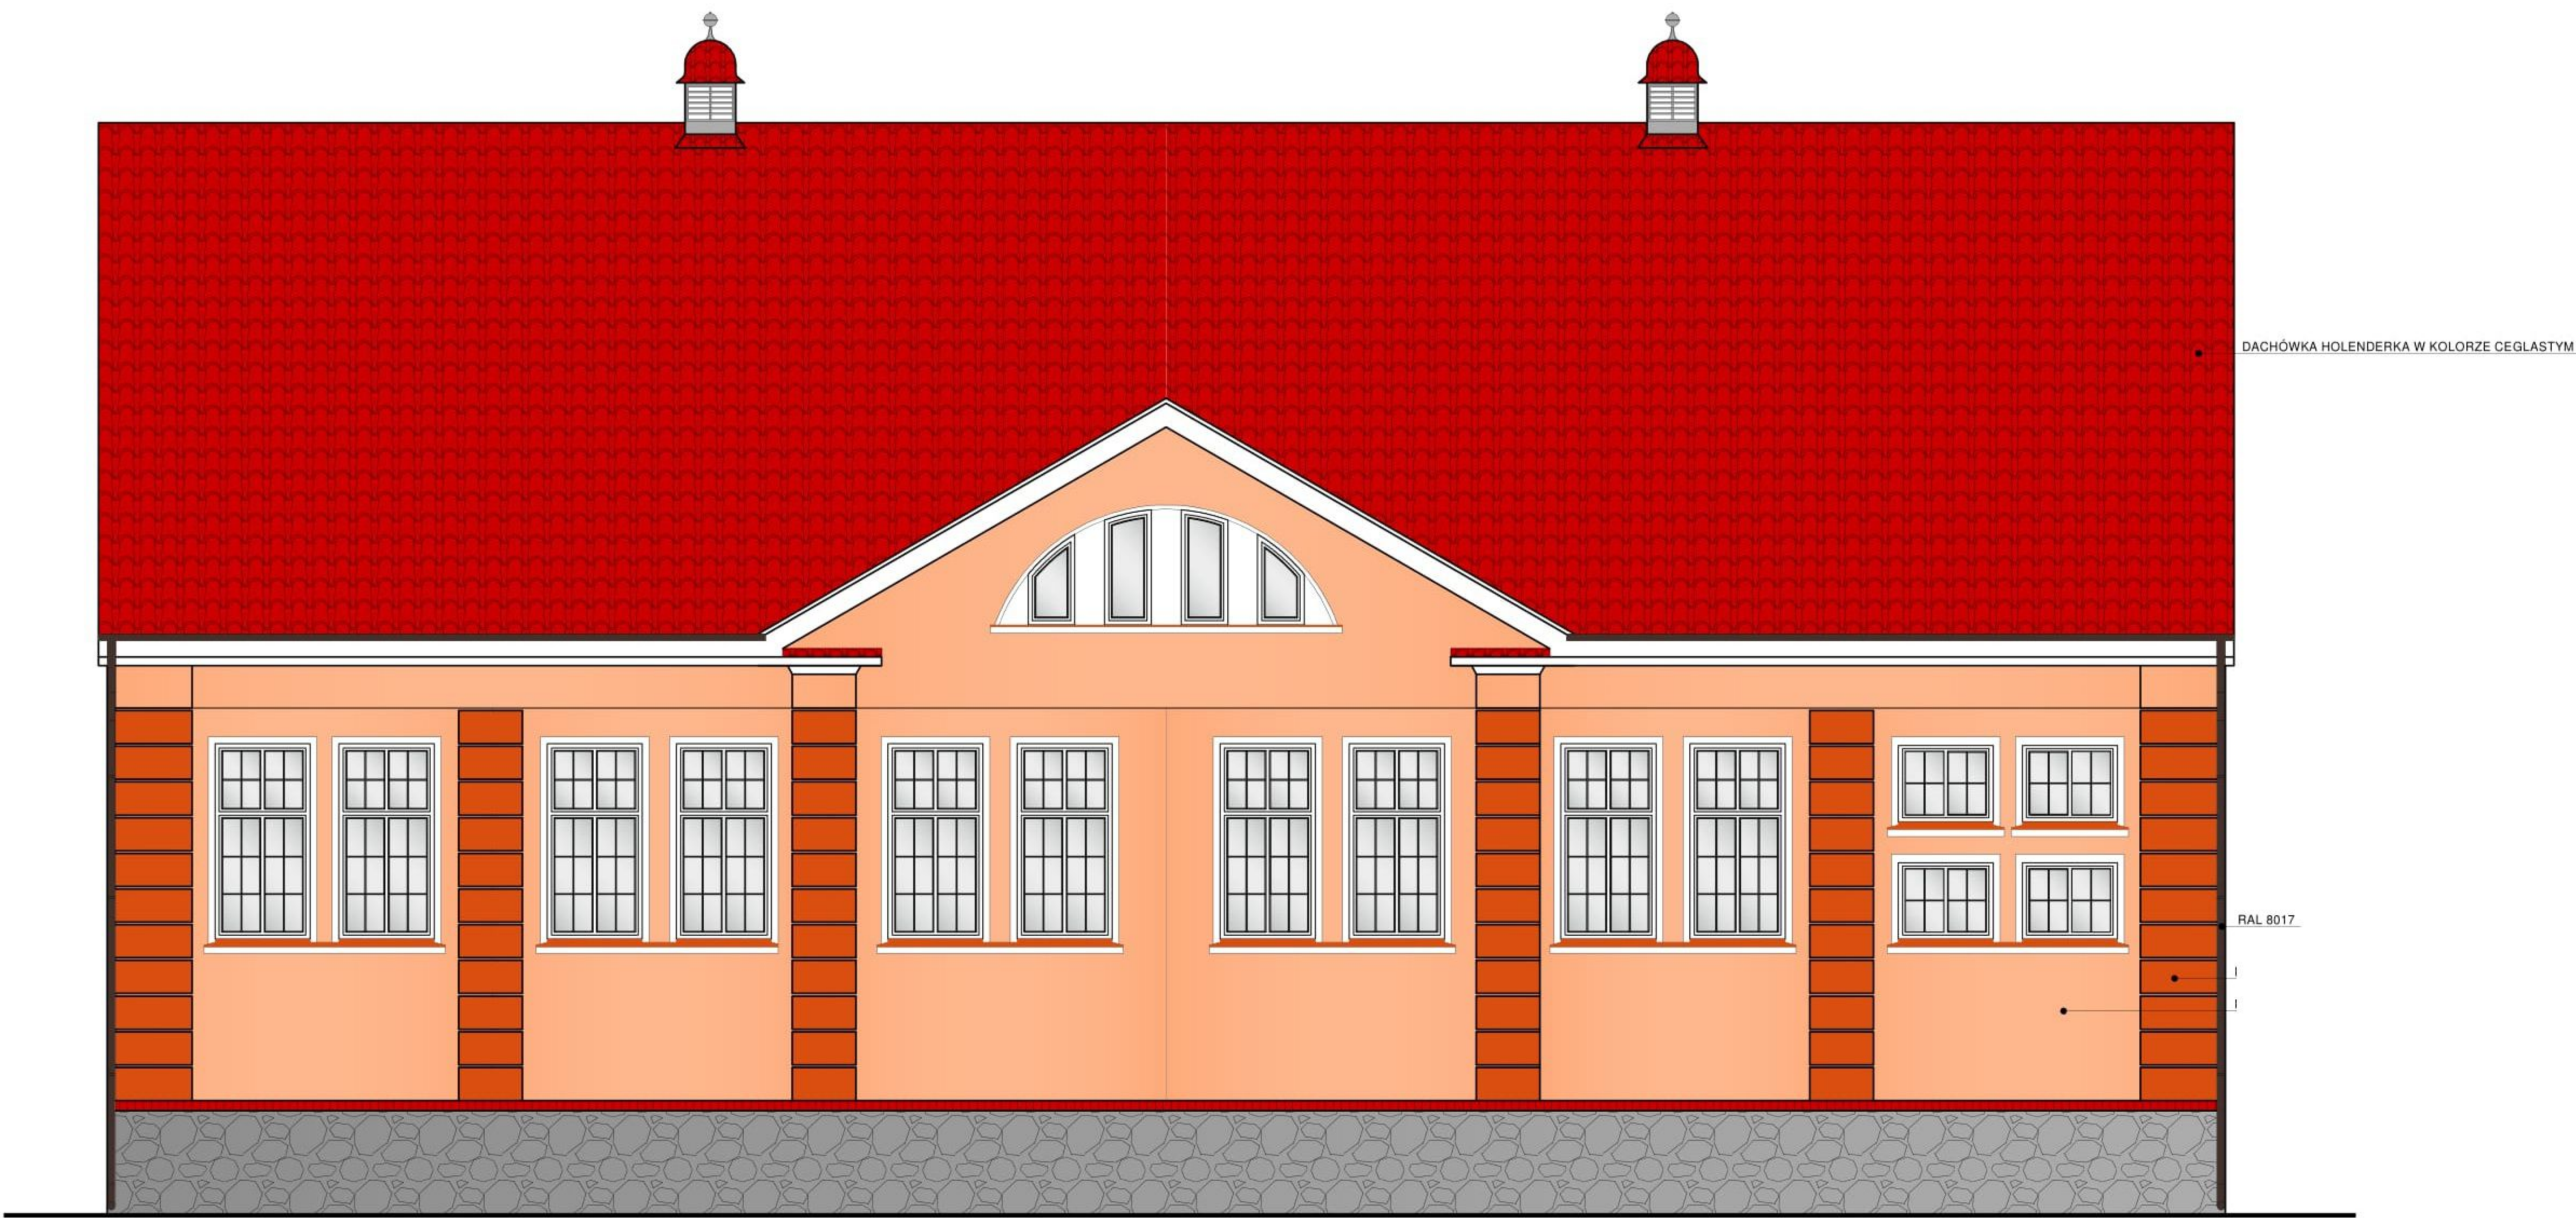

BIURO OBSŁUGI INŻYNIERYJNEJ mgr inż. Andrzej Tadeusz Koziełski ul. Daszyńskiego 7, 11-500 Giżycko tel. 605 451 010	
NAZWA INWESTYCJI: MODERNIZACJA BUDYNKU SALI GIMNASTYCZNEJ ZESPOŁU SZKÓŁ ELEKTRONICZNYCH I INFORMATYCZNYCH W GIŻYCKU	
ADRES INWESTYCJI: Giżycko, ul. Mickiewicza 27, dz. nr 478/1	
INWESTOR: Powiat Giżycki ul. 1-go Maja 14, 11-500 Giżycko	
TEMAT RYSUNKU: Elewacja zachodnia- kolorystyka	OBIEKT: SALA GIMNASTYCZNA
PROJEKTANT:	BRANŻA: ARCHITEKTURA
SPRAWDZAJĄCY:	SKALA: 1:100
	NR RYS.: 7


Elewacja północna

Skala 1:100

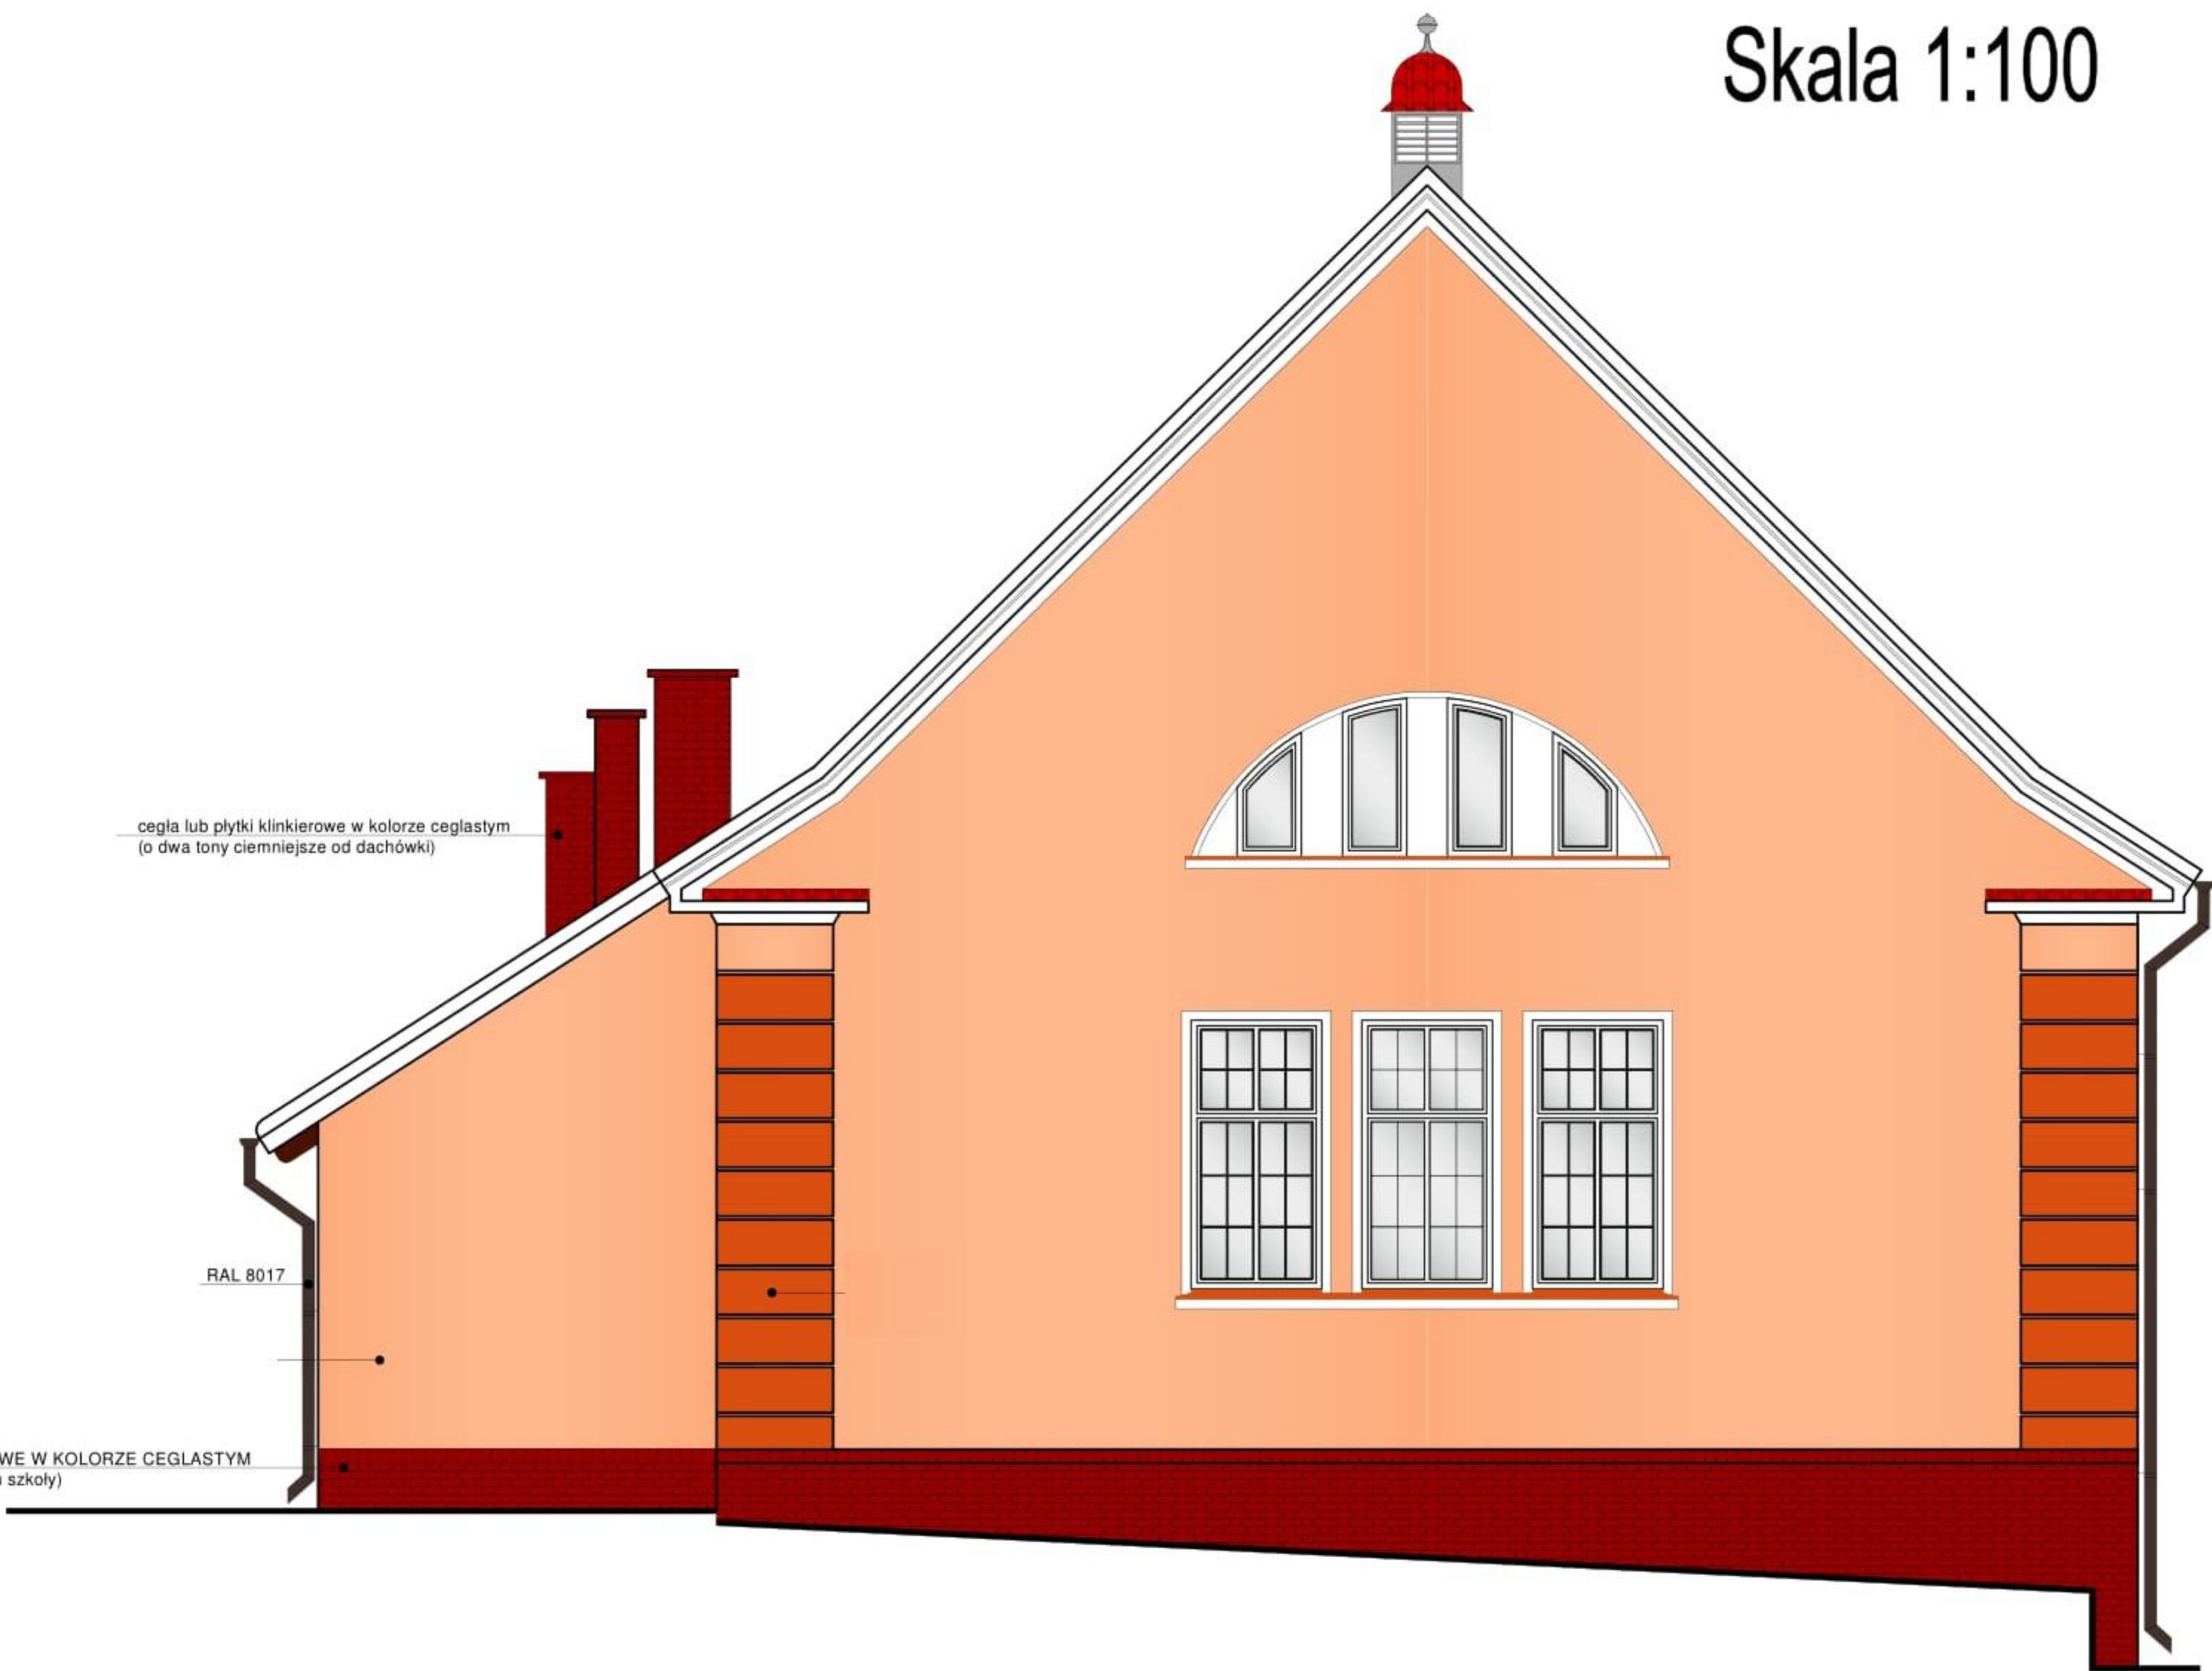

Elewacja południowa

Skala 1:100




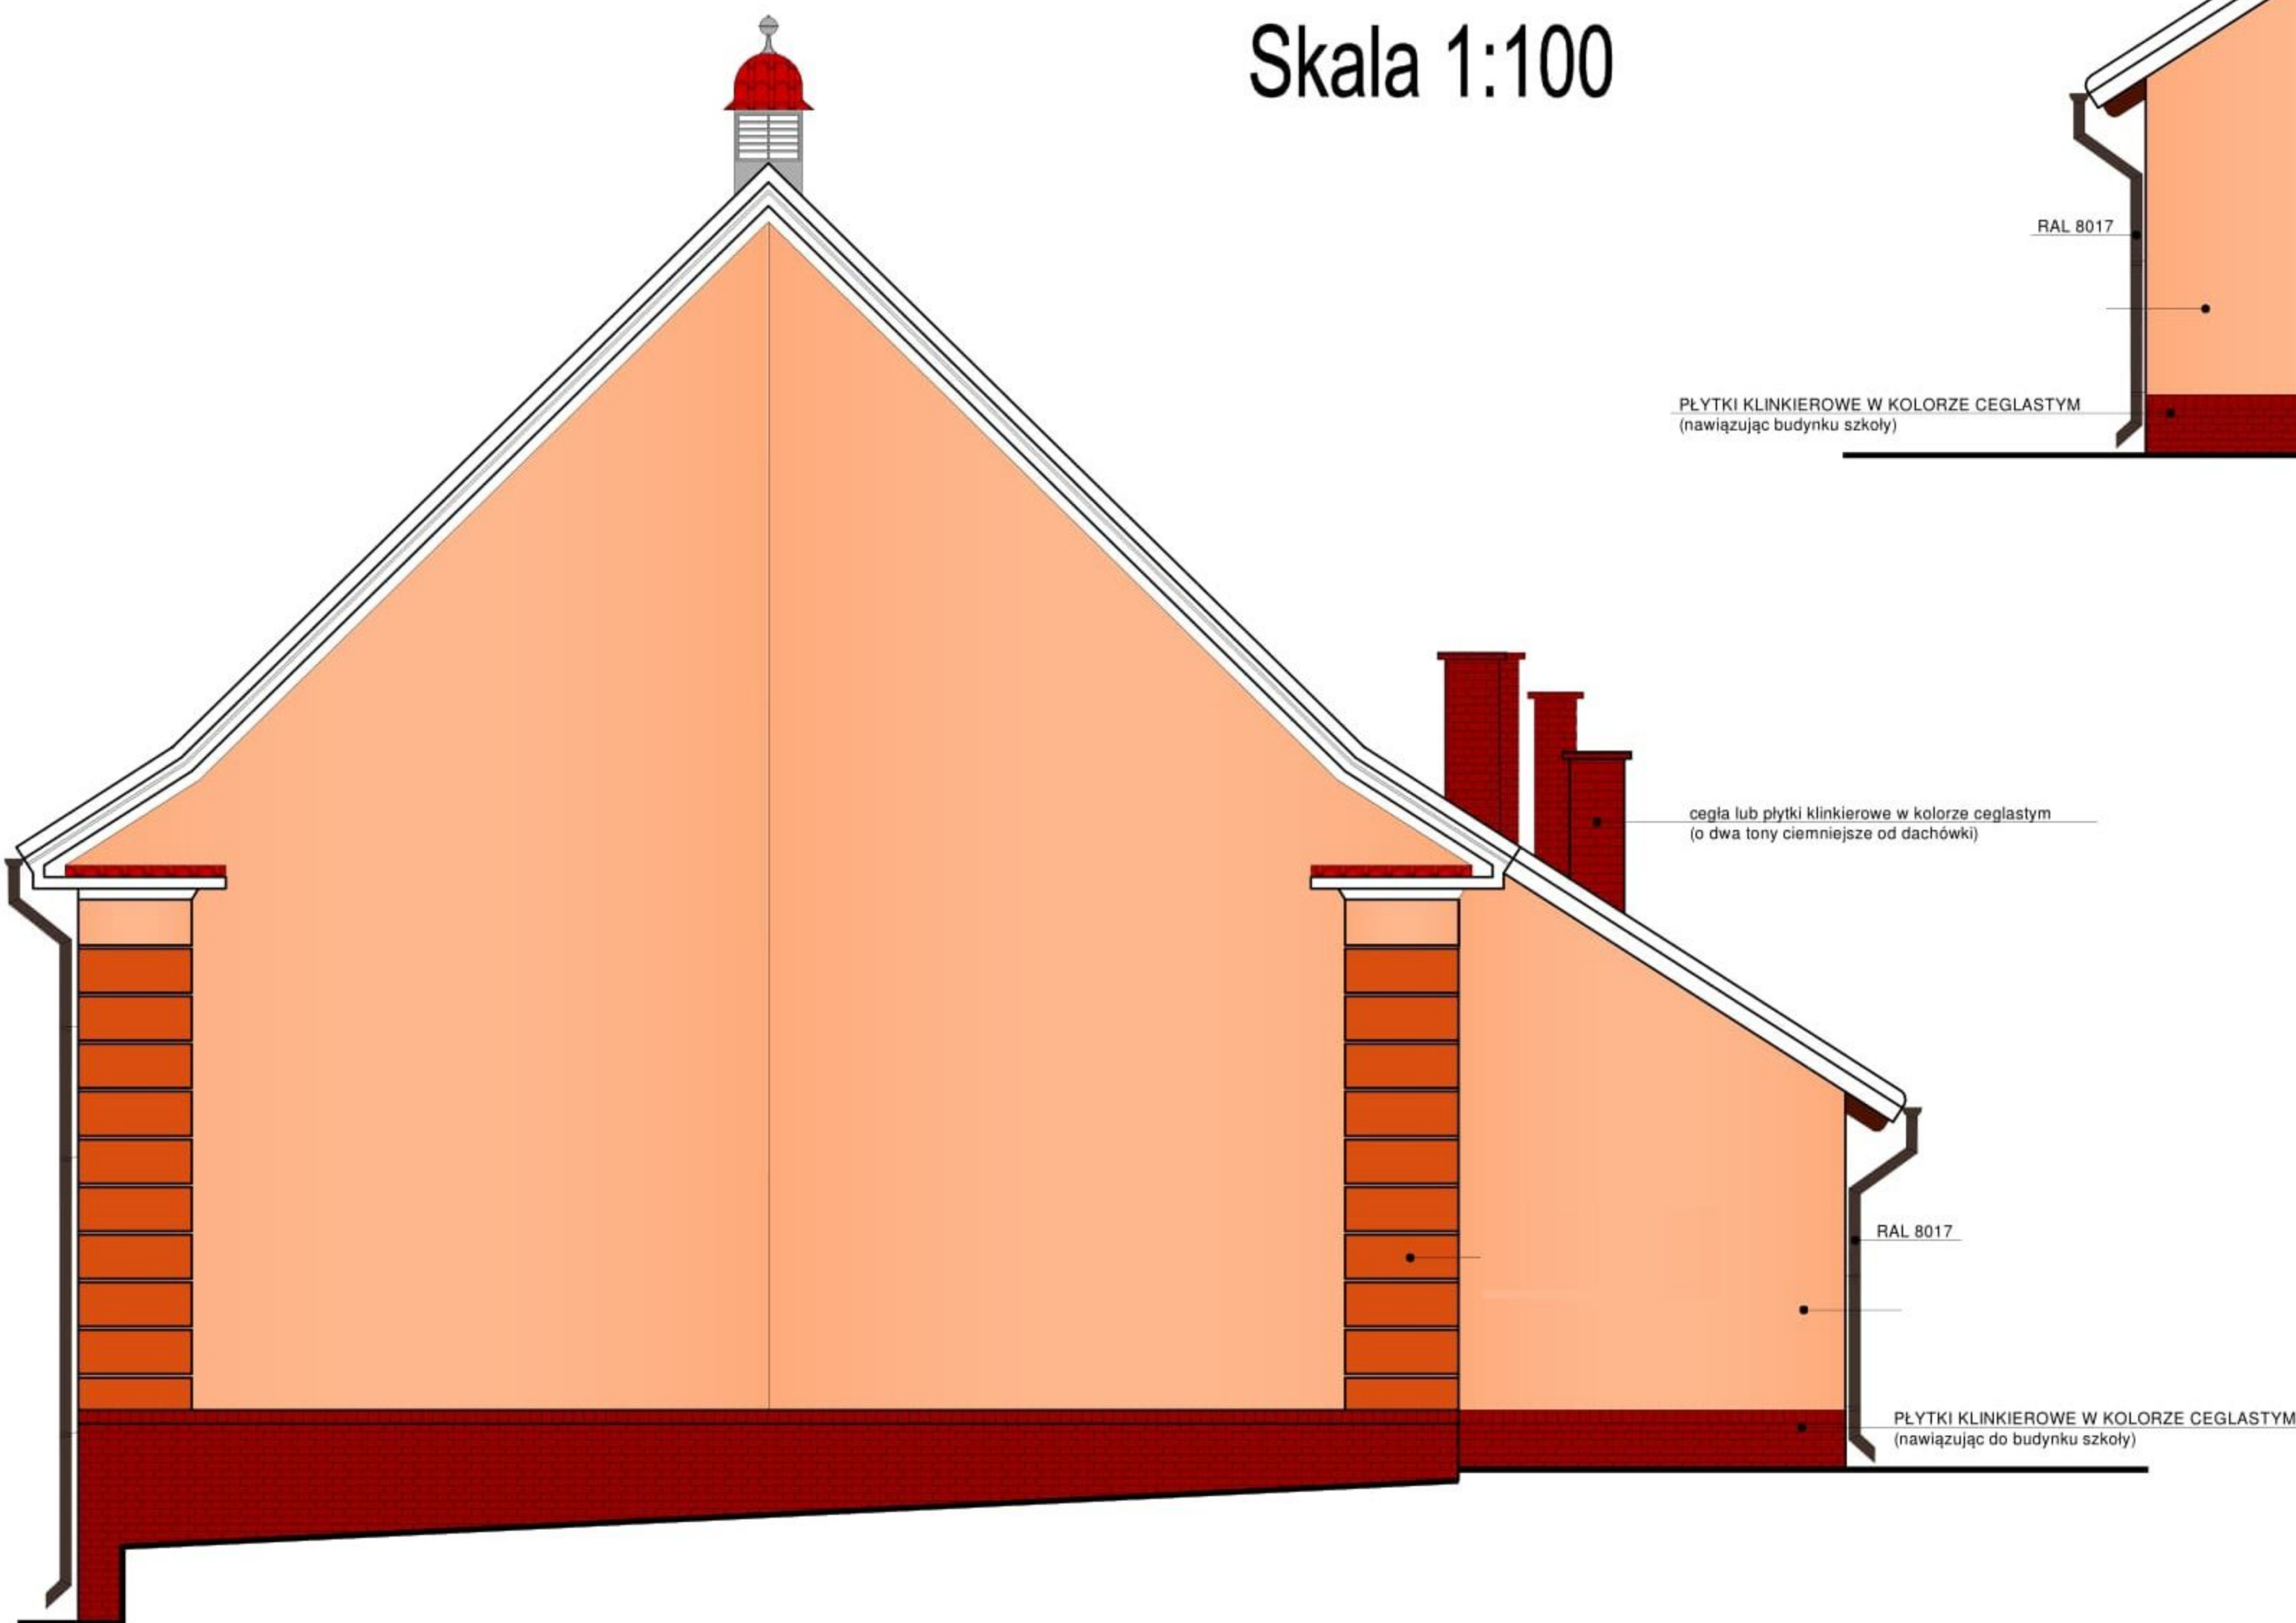


BIURO OBSŁUGI INŻYNIERYJNEJ mgr inż. Andrzej Tadeusz Koziełski ul. Daszyńskiego 7, 11-500 Giżycko tel. 605 451 010	
NAZWA INWESTYCJI: MODERNIZACJA BUDYNKU SALI GIMNASTYCZNEJ ZESPOŁU SZKÓŁ ELEKTRONICZNYCH I INFORMATYCZNYCH W GIŻYCKU	
ADRES INWESTYCJI: Giżycko, ul. Mickiewicza 27, dz. nr 478/1	
INWESTOR: Powiat Giżycki ul. 1-go Maja 14, 11-500 Giżycko	
TEMAT RYSUNKU: Elewacja północna i południowa - kolorystyka	OBIEKT: SALA GIMNASTYCZNA
PROJEKTANT:	BRANŻA: ARCHITEKTURA
SPRAWDZAJĄCY:	SKALA: 1:100
	NR RYS.: 8

Zestawienie stolarki okiennej i drzwiowej

ELEMENT		OKNA PCV SZKLONE PODWÓJNIE SZYBAMI ZESPOLONYMI	
OZNACZENIE		ON1	
SCHEMAT			
Wymiary zestawcze			
Wymiar w świetle muru	So	60	
	Ho	120	
Wymiar w świetle ościeznicy	S		
	H		
PARTER		3	
SZTUK RAZEM		3	
UWAGI		OKNA Z NAWIEWNIKAMI szklenie od strony zewnętrznej szybą bezpieczną i nieprzeźroczystą	

UWAGA! Wymiary okien i drzwi pobrać z natury.

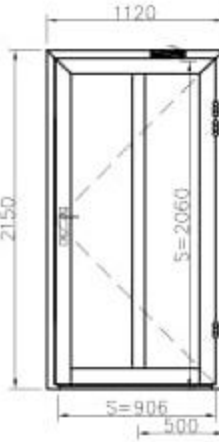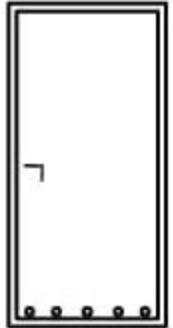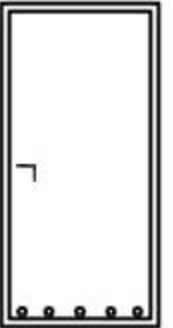
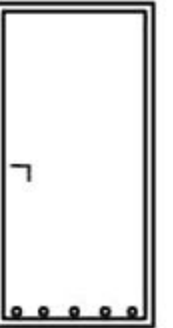
ELEMENT		DRZWI ZEWNĘTRZNE				DRZWI WEWNĘTRZNE									
OZNACZENIE		Dz1		Dz2		Dw1		Dw2		D11		D12		D13	
SCHEMAT															
Wymiar zewnętrzny ościeznicy	SO	1510		1120		110		100		90		110		100	
	HO	2150		2150		205		205		205		205		205	
	S	1226		906		100		90		80		100		90	
	H	2060		2060		200		200		200		200		200	
SKRZYDŁO			L	P	L	P	L	P	L	P	L	P	L	P	
PARTER		Dwuskrzydłowe		0	1	2	0	2	2	2	1	2	0	0	1
SZTUK RAZEM		1		0	1	2	0	2	2	2	1	2	0	0	1
UWAGI		drzwi zewnętrzne konstrukcji aluminiowej, dwo- i jednoskrzydłowe otwierane na zewnątrz, z przeszkleniem szkłem bezpiecznym													

BIURO OBSŁUGI INŻYNIERYJNEJ mgr inż. Andrzej Tadeusz Kozielski ul. Daszyńskiego 7, 11-500 Giżycko tel. 605 451 010	
NAZWA INWESTYCJI: MODERNIZACJA BUDYNKU SALI GIMNASTYCZNEJ ZESPOŁU SZKÓŁ ELEKTRONICZNYCH I INFORMATYCZNYCH W GIŻYCKU	
ADRES INWESTYCJI: Giżycko, ul. Mickiewicza 27, dz. nr 478/1	
INWESTOR: Powiat Giżycki ul. 1-go Maja 14, 11-500 Giżycko	
TEMAT RYSUNKU: Zestawienie stolarki okiennej i drzwiowej	OBIEKT: SALA GIMNASTYCZNA
PROJEKTANT:	BRANŻA: ARCHITEKTURA
SPRAWDZAJĄCY:	SKALA:
	NR RYS.: 9

Nadproże stalowe N1

szt.1

Skala 1:20

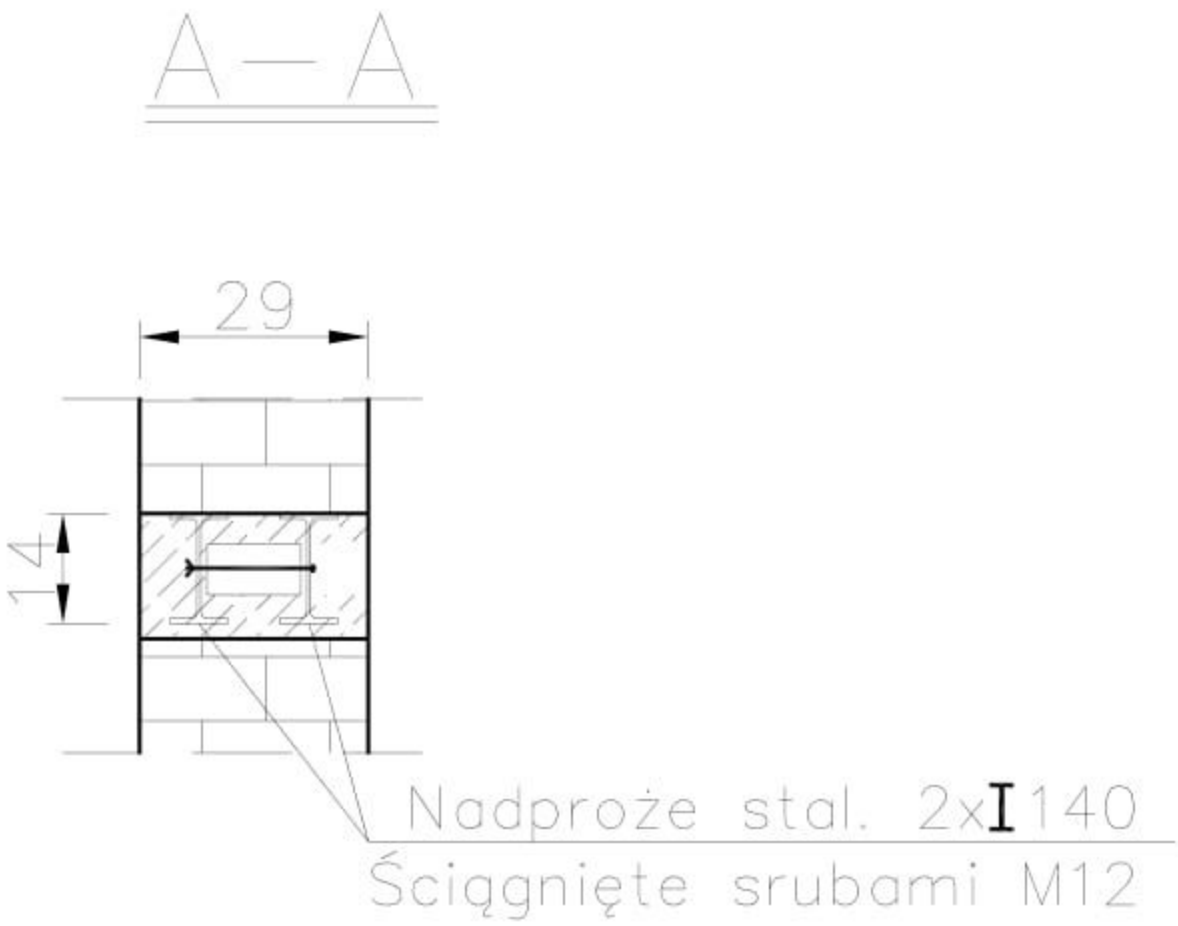
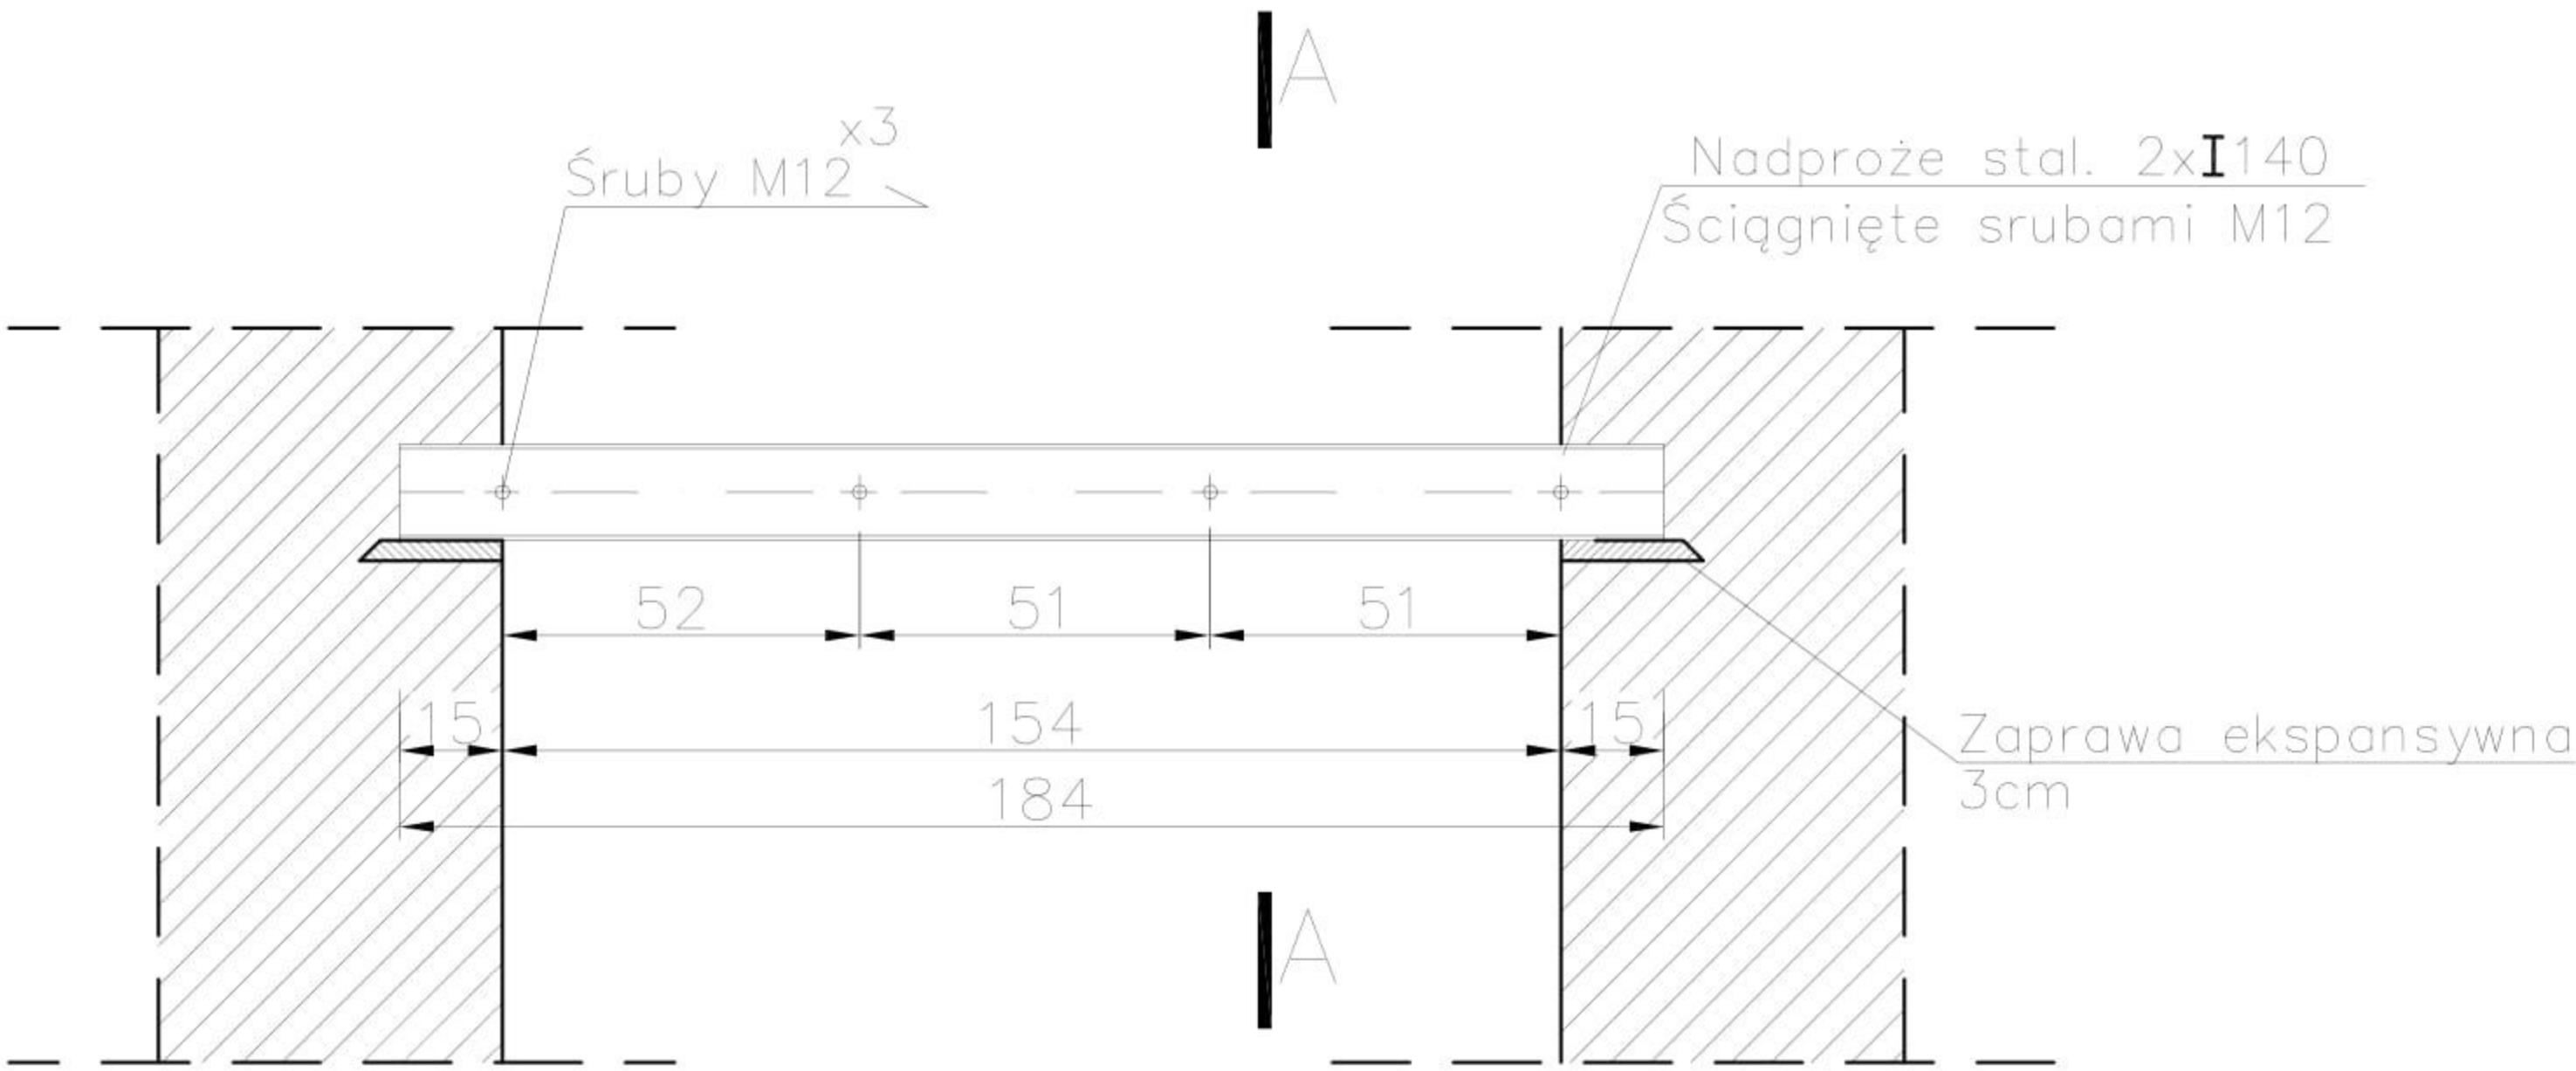


BIURO OBSŁUGI INŻYNIERYJNEJ mgr inż. Andrzej Tadeusz Koziełski ul. Daszyńskiego 7, 11-500 Giżycko tel. 605 451 010	
NAZWA INWESTYCJI: MODERNIZACJA BUDYNKU SALI GIMNASTYCZNEJ ZESPOŁU SZKÓŁ ELEKTRONICZNYCH I INFORMATYCZNYCH W GIŻYCKU	
ADRES INWESTYCJI: Giżycko, ul. Mickiewicza 27, dz. nr 478/1	
INWESTOR: Powiat Giżycki ul. 1-go Maja 14, 11-500 Giżycko	
TEMAT RYSUNKU: Nadproże stalowe N1	OBIEKT: SALA GIMNASTYCZNA
PROJEKTANT:	BRANŻA: KONSTRUKCJA
SPRAWDZAJĄCY:	SKALA: 1:20 NR RYS.: 10

Nadproże stalowe N2

szt. 1

Skala 1:20

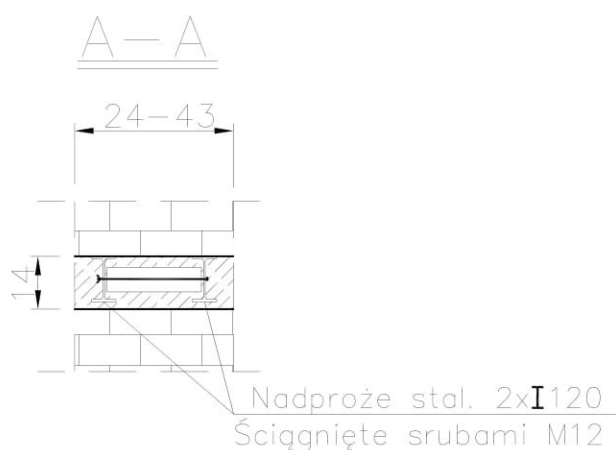
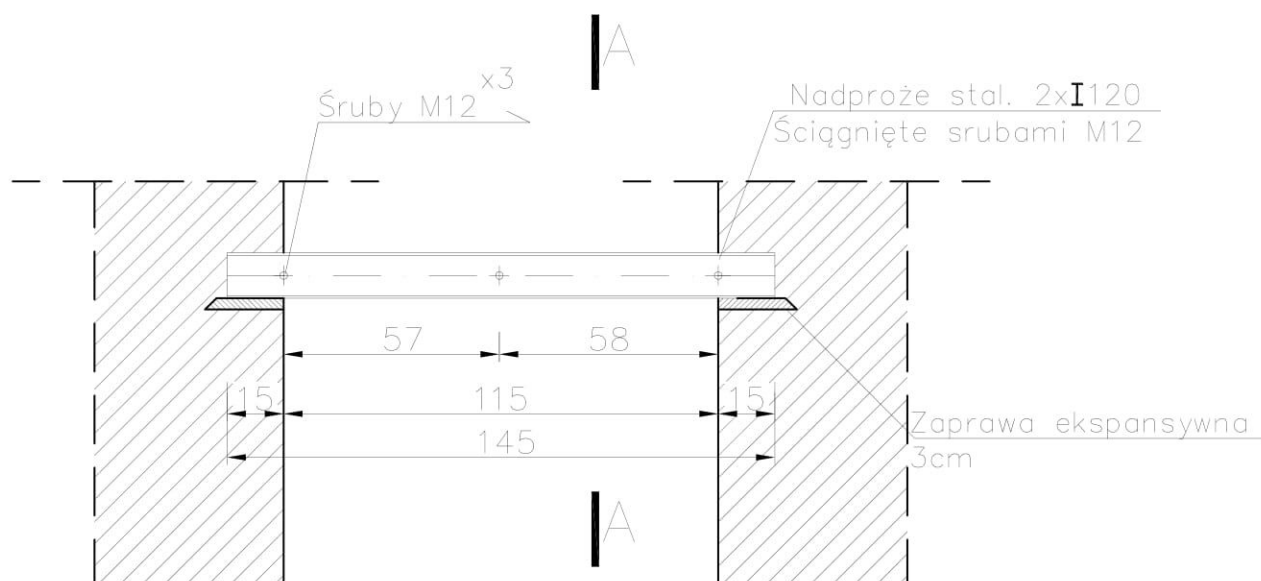


BIURO OBSŁUGI INŻYNIERYJNEJ mgr inż. Andrzej Tadeusz Koziełski ul. Daszyńskiego 7, 11-500 Giżycko tel. 605 451 010	
NAZWA INWESTYCJI: MODERNIZACJA BUDYNKU SALI GIMNASTYCZNEJ ZESPOŁU SZKÓŁ ELEKTRONICZNYCH I INFORMATYCZNYCH W GIŻYCKU	
ADRES INWESTYCJI: Giżycko, ul. Mickiewicza 27, dz. nr 478/1	
INWESTOR: Powiat Giżycki ul. 1-go Maja 14, 11-500 Giżycko	
TEMAT RYSUNKU: Nadproże stalowe N2	OBIEKT: SALA GIMNASTYCZNA
PROJEKTANT:	BRANŻA: KONSTRUKCJA
SPRAWDZAJĄCY:	SKALA: 1:20
NR RYS.: 11	

Nadproże stalowe N3

szt.2

Skala 1:20

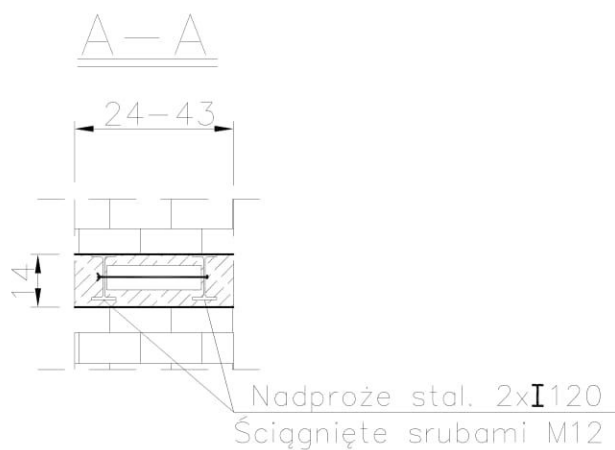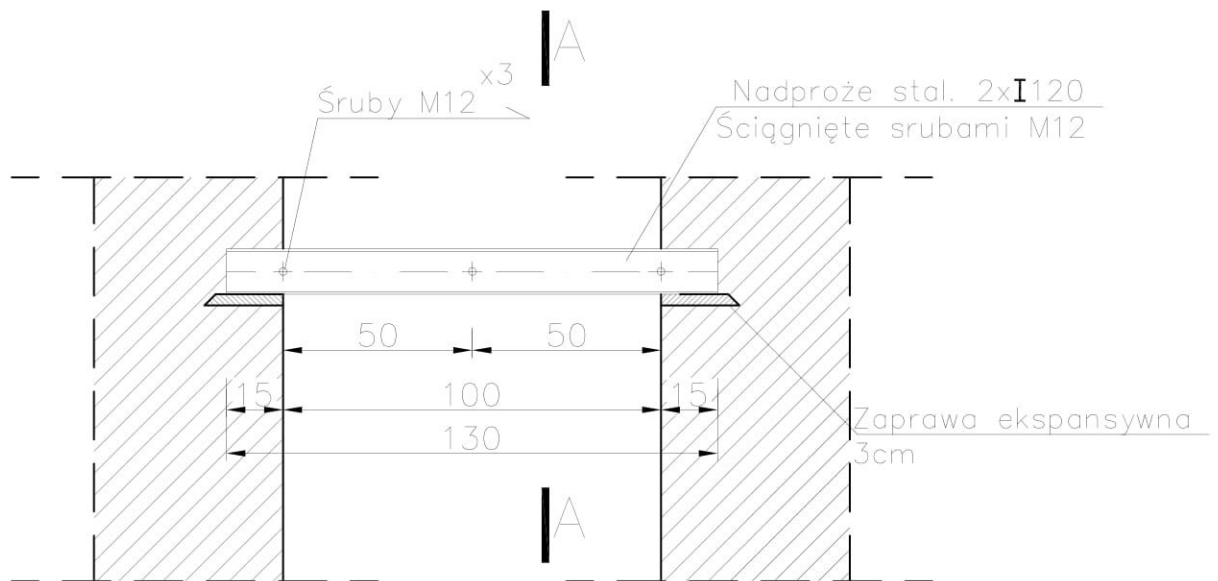

BIURO OBSŁUGI INŻYNIERYJNEJ
mgr inż. Andrzej Tadeusz Koziełski
ul. Daszyńskiego 7, 11-500 Giżycko
tel. 605 451 010

NAZWA INWESTYCJI:
MODERNIZACJA BUDYNKU SALI GIMNASTYCZNEJ
ZESPOŁU SZKÓŁ ELEKTRONICZNYCH I INFORMATYCZNYCH
W GIŻYCKU

ADRES INWESTYCJI:
Giżycko, ul. Mickiewicza 27, dz. nr 478/1

INWESTOR:
Powiat Giżycki
ul. 1-go Maja 14, 11-500 Giżycko

TEMAT RYSUNKU:
Nadproże stalowe N2

OBIEKT:
SALA GIMNASTYCZNA

PROJEKTANT:

BRANŻA:
KONSTRUKCJA

SPRAWDZAJĄCY:

SKALA:
1:20

NR RYS.: 12